
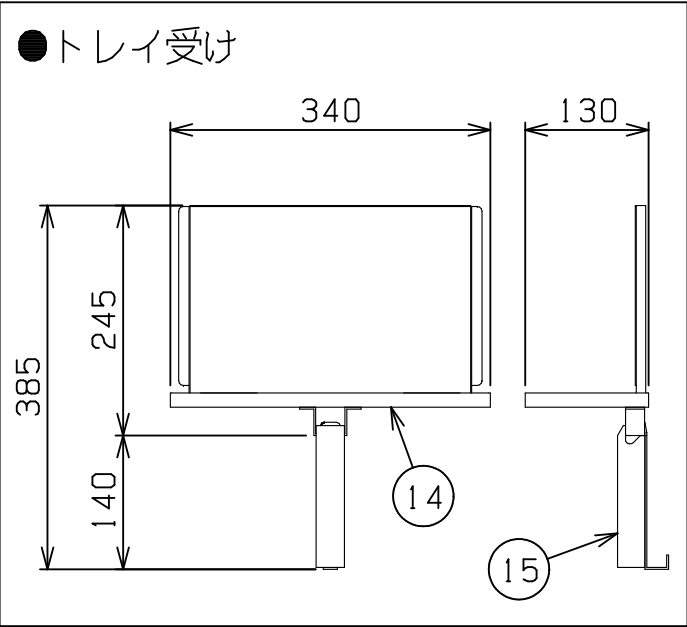
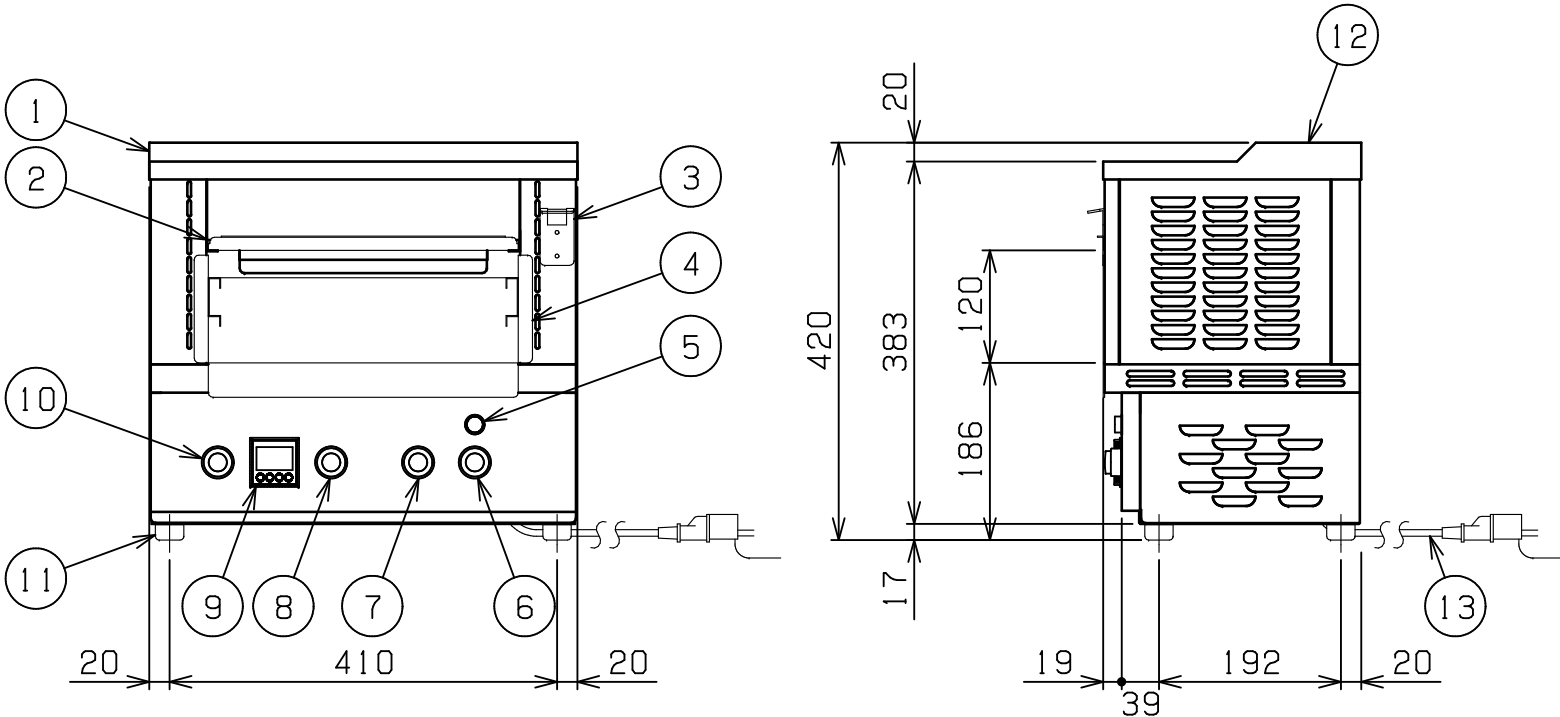
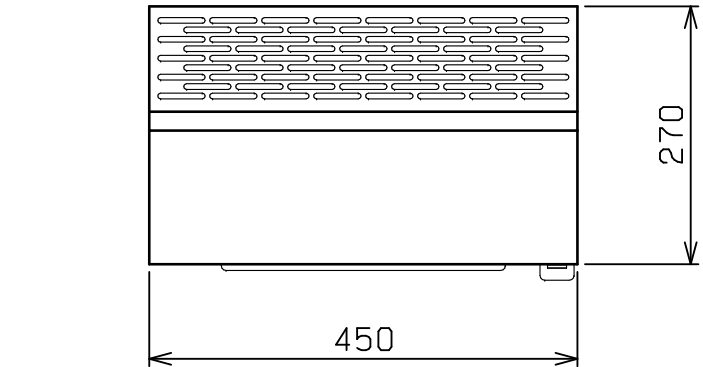


No.	品 名 NAME	型 式 MODEL	寸 法 DIMENSION	台数 QUANTITY
	電気上火式焼物器	MEK-A042U	450×270×420	

種 類	100V仕様
庫内有効寸法	330 (W) × 200 (D) × 120 (H)
焼き面高さ	3段階 ピッチ40mm
トレイ外形寸法	フルサイズ：300×200 高さ20 ハーフサイズ：150×200 高さ20
定格電源	単相 100V 50/60Hz 1.2kVA
定格消費電力	1.2kW
必要手元開閉器容量	15A
製品重量	23kg
付属品	アルミトレイ フルサイズ (1)

部番	品 名	材 質	備 考
1	本 体	SUS430	No. 4仕上
2	ヒーター保護ガラス	耐熱ガラス	
3	取手引掛け	SUS430	No. 4仕上
4	棚受け	SUS430	
5	電源ランプ		緑色
6	電源スイッチ (ON)		緑色 (カバー付き)
7	電源スイッチ (OFF)		黄色 (カバー付き)
8	調理スイッチ		赤色 (カバー付き)
9	調理タイマー		
10	ブザー停止スイッチ		黄色 (カバー付き)
11	ゴム脚	NBR	
12	排気筒	SUS430	No. 4仕上
13	電源コード		2m プラグ付 (接地アダプター付)
14	トレイ受け	SUS430	強化ガラス付
15	取外し取手	SUS430	

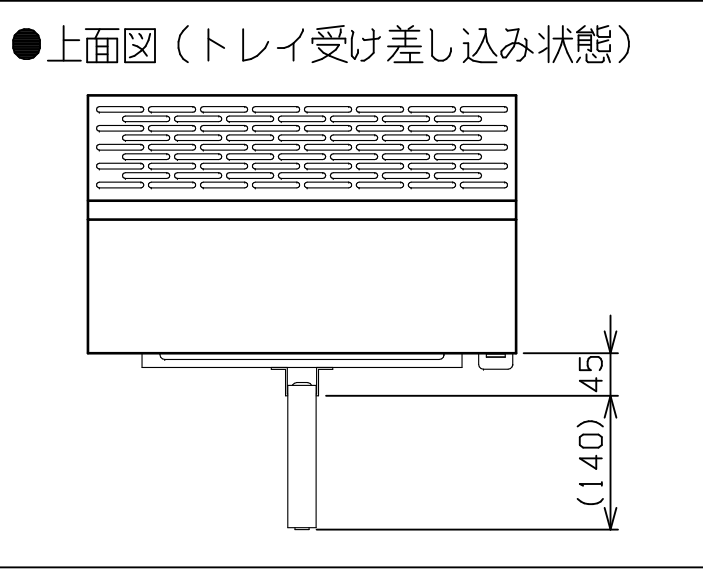

可燃物などからの離隔距離 (cm)			
上 方	側 方	後 方	前 方
フード	5以上	10以上	
※床面は不燃構造とすること。 ※場所・電源等は取扱説明書の (工事編) に従って正しく行ってください。			

※ 設置上の注意 熱機器の設置については安全の為、消防法の設置基準に従って設置してください。
※ 改善の為、仕様及び外観を予告なしに変更することがあります。

業務用総合厨房機器メーカー  株式会社 マルゼン MARUZEN CO., LTD.	変更事項 ALTERATION	尺度 SCALE A3: 1/8	日付 DATE	図番 DRAWING No. 10248	工事名称 TITLE	納品日 DATE OF DELIVERY
		検図 CHECK	設計 DESIGN	製図 DRAW	営業担当 CHARGE	No.
					電気上火式焼物器	