



| No. | 品 名 NAME     | 台数 QUANTITY | 型 式 MODEL ・ 寸 法 MEASUR |
|-----|--------------|-------------|------------------------|
|     | ガステーブルコンロ 親子 |             | M-201C                 |

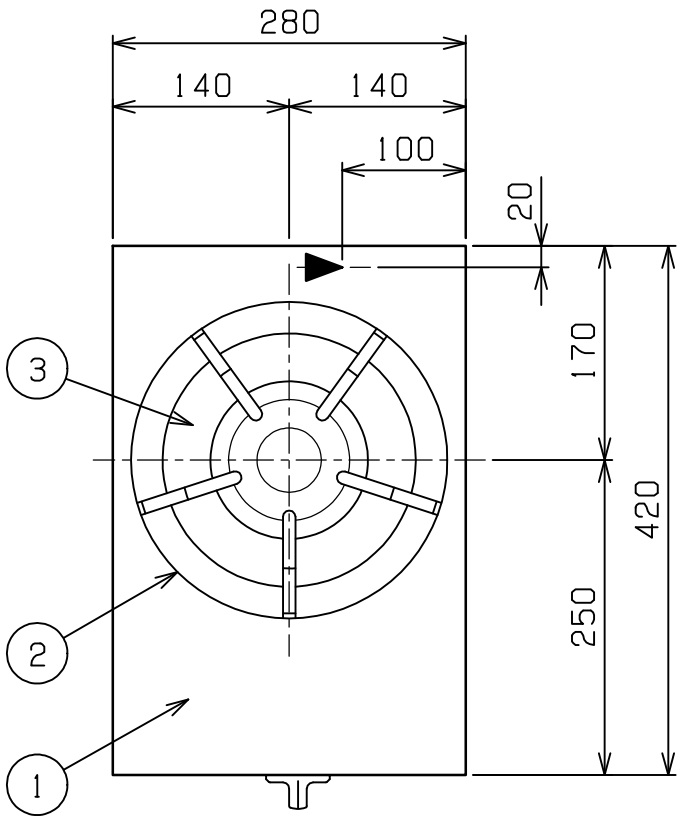

| 外形寸法   |      | 間 口                                 | 奥 行 | 高 さ |
|--------|------|-------------------------------------|-----|-----|
|        |      | 280                                 | 420 | 160 |
| ガス消費量  | 都市ガス | 5.23kW (4,500kcal/h)                |     |     |
|        | LPガス | 5.23kW (0.38kg/h)                   |     |     |
| ガス接続口  | 都市ガス | 13mm (ゴム管口)                         |     |     |
|        | LPガス | 9.5mm (ゴム管口)                        |     |     |
| バーナー種類 |      | 本体：鋳鉄製 リングバーナー (小) × 1<br>ヘッド：真鍮鍛造品 |     |     |
| 製品重量   |      | 7kg                                 |     |     |

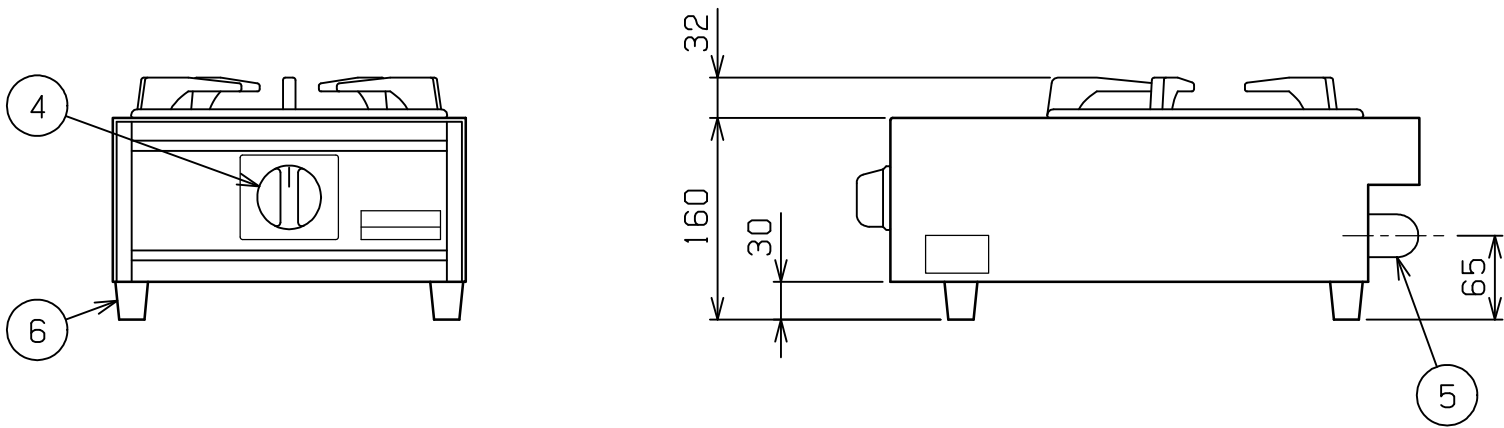

| 部番 | 品 名      | 材 質    | 備 考         |
|----|----------|--------|-------------|
| 1  | トップ (本体) | SUS430 | t1.0 No.4仕上 |
| 2  | ゴトク (小)  | FC     | 黒塗装 φ250    |
| 3  | シル受      | SUS430 | t0.5        |
| 4  | ガスコック    | C3771  | 圧電式自動点火     |
| 5  | ガス接続口    |        |             |
| 6  | ゴム脚      | NBR    |             |

- ※ 設置上の注意 熱機器の設置については安全の為、消防法の設置基準に従って設置してください。
- ※ 改善の為、仕様及び外観を予告なしに変更することがあります。

|   |                 |          |           |         |                |                   |           |              |            |
|---|-----------------|----------|-----------|---------|----------------|-------------------|-----------|--------------|------------|
| <div>業務用総合厨房機器メーカー</div> <div> 株式会社 <b>マルゼン</b></div> <div>MARUZEN CO.,LTD.</div> | 変更事項 ALTERATION | 縮尺 SCALE | 日付 DATE   |         | 図番 DRAWING No. |                   | 工事名 TITLE |              | 備考 REMARKS |
|   |                 | 1/6      | . .       |         | 0 1 7 6 4      |                   |           |              |            |
|   |                 |          |           |         |                |                   |           |              |            |
|   |                 | 検図 CHECK | 設計 DESIGN | 製図 DRAW | 営業担当 CHARGE    | 図面名称 DRAWING CORD |           | 承認印 APPROVED |            |
|   |                 |          |           |         |                | ガステーブルコンロ 親子      |           |              |            |