
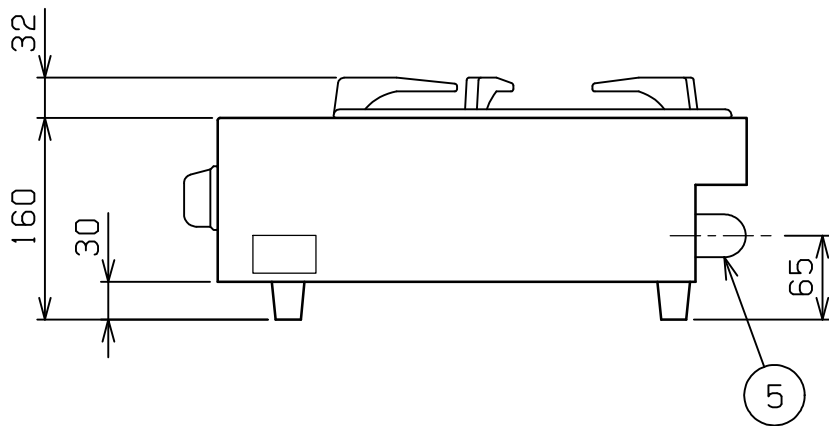
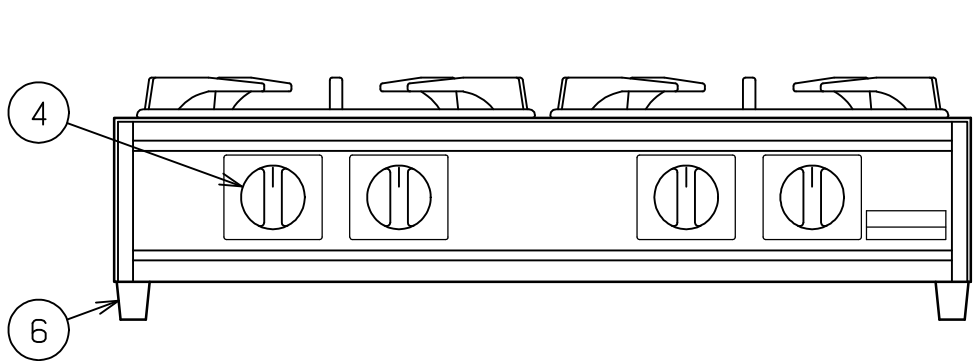


No.	品 名 NAME	台数 QUANTITY	型 式 MODEL ・ 寸 法 MEASUR
	ガステーブルコンロ 親子		M-222C

外形寸法		間 口	奥 行	高 さ
		680	420	160
ガス消費量	都市ガス	18.6kW (16,000kcal/h)		
	LPガス	18.6kW (1.33kg/h)		
ガス接続口	都市ガス	13mm (ゴム管口) または15A (R1/2)		
	LPガス	9.5mm (ゴム管口)		
バーナー種類		本体：鋳鉄製 リングバーナー (大) × 2 ヘッド：真鍮鍛造品		
製品重量		17.5kg		

※ ガス種13A，12Aの場合、ガス接続口は13mm (ゴム管口)

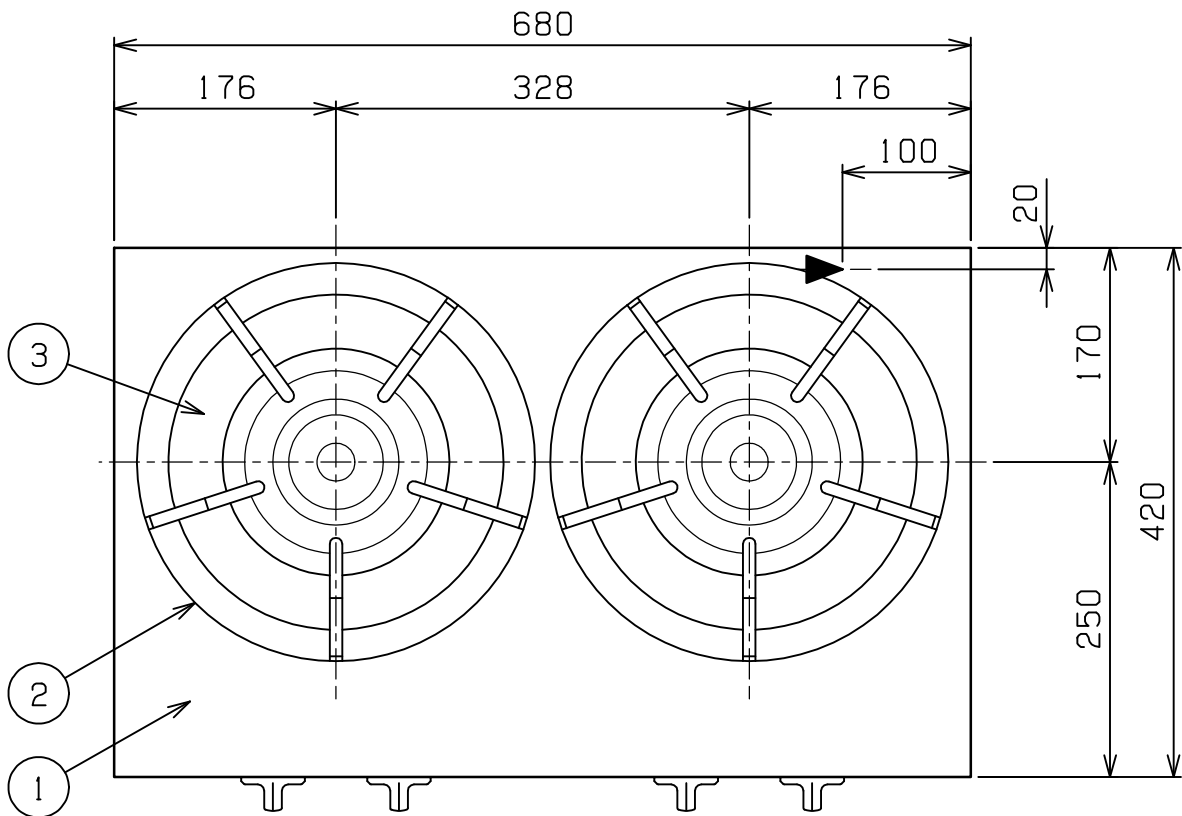

部番	品 名	材 質	備 考
1	トップ (本体)	SUS430	t1.0 No.4仕上
2	ゴトク (大)	FC	黒塗装 φ315
3	シル受	SUS430	t0.5
4	ガスコック	C3771	圧電式自動点火
5	ガス接続口		
6	ゴム脚	NBR	

- ※ 設置上の注意 熱機器の設置については安全の為、消防法の設置基準に従って設置してください。
- ※ 改善の為、仕様及び外観を予告なしに変更することがあります。

業務用総合厨房機器メーカー  株式会社マルゼン MARUZEN CO.,LTD.	変更事項 ALTERATION		縮尺 SCALE	日付 DATE	図番 DRAWING No.	工事名 TITLE	備考 REMARKS
			1/6	.	01767		
			検図 CHECK	設計 DESIGN	製図 DRAW	営業担当 CHARGE	図面名称 DRAWING CORD
							ガステーブルコンロ 親子
							承認印 APPROVED