

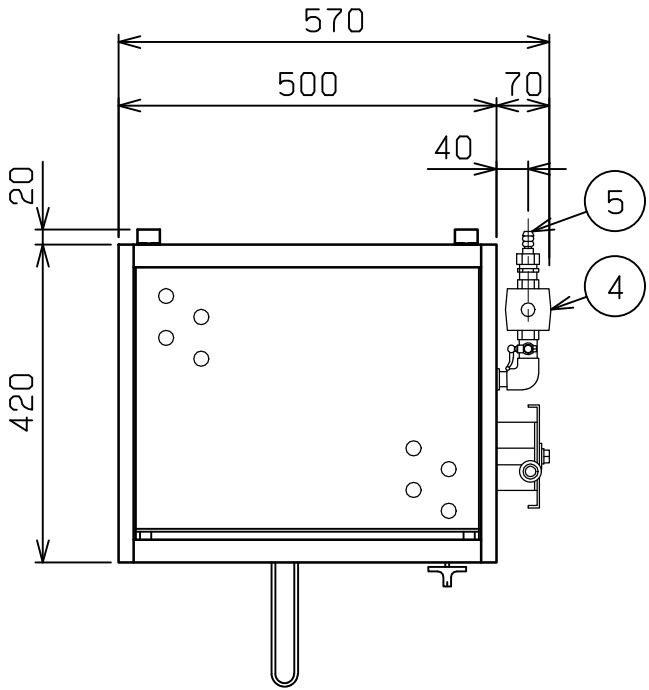


No.	品 名 NAME	台数 QUANTITY	型 式 MODEL ・ 寸 法 MEASUR
	上火式焼物器 スピ・ドグリラ -		M G K - 0 5 4 U

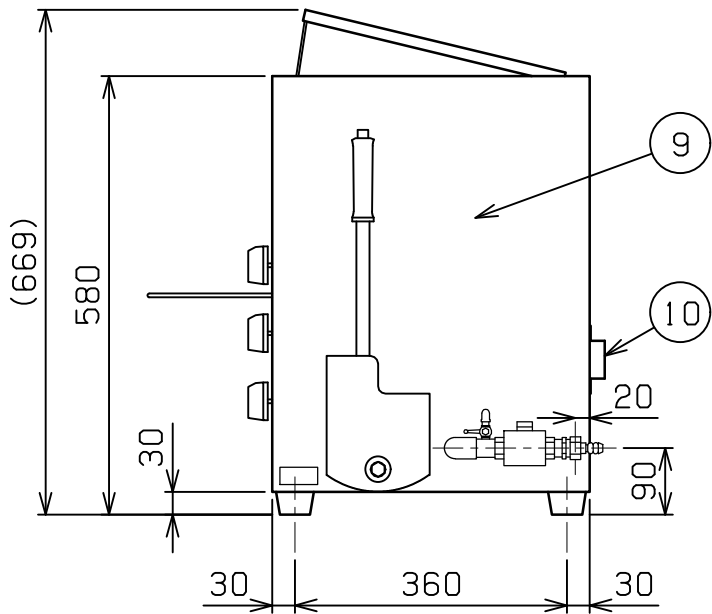

外形寸法		間 口	奥 行	高 さ
		5 7 0	4 2 0	5 8 0 (6 6 9)
庫内有効寸法		3 2 0 (W) × 4 2 0 (D) × 3 3 0 (H)		
ガス消費量	都市ガス	4 . 8 8 k W (4 , 2 0 0 k c a l / h)		
	L P ガス	4 . 8 8 k W (0 . 3 5 k g / h)		
ガス接続口	都市ガス	1 3 m m (ゴム管口)		
	L P ガス	9 . 5 m m (ゴム管口)		
バ - ナ - 種類		鋳鉄製 赤外線バ - ナ - × 3		
棚高さ調節		ハンドルレバ - 方式		
製品重量		4 4 k g		
付属品		シル受 小 (1) , 焼網 小 (1) , 波形赤外線反射板 小 ホ - ロ - 仕上 (1) , 串受ロストル (2)		

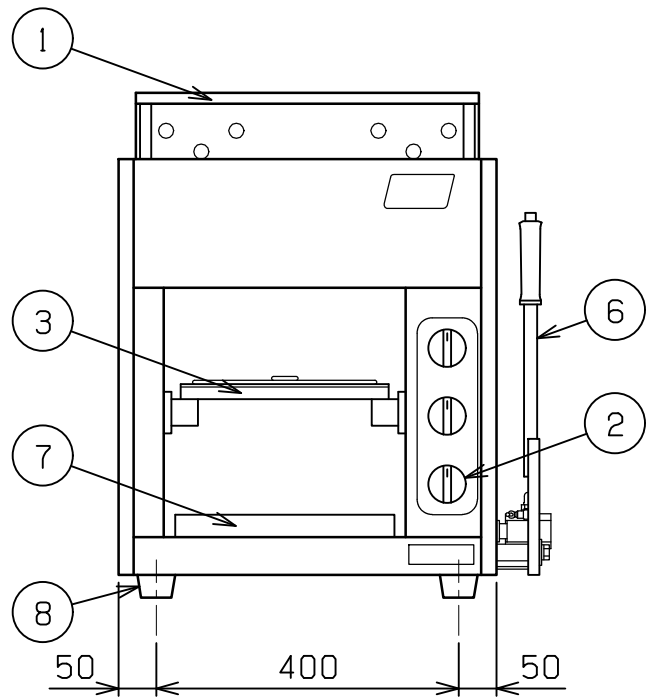

部番	品 名	材 質	備 考
1	天 板	SUS430	t 0 . 8 No . 4 仕上
2	ガスコック	ADC	圧電式自動点火
3	棚	SS	t 9 . 0 × 1 6 クロムメッキ仕上
4	ガバナ -	ADC	
5	ガス接続口		
6	ハンドルレバ -	SGP	φ 1 7 クロムメッキ仕上
7	シル受	SUS430	t 0 . 8
8	ゴム脚	NBR	
9	本 体	SUS430	t 0 . 8 No . 4 仕上
1 0	背面ニゲ板	SUS430	t 1 . 0 取外し可

設置上の注意 熱機器の設置については安全の為、消防法の
設置基準に従って設置してください。
改善の為、仕様及び外観を予告なしに変更することがあります。

業務用総合厨房機器メ - カ -  株式会社 マルゼン MARUZEN CO.,LTD.	変更事項 ALTERATION	縮尺 SCALE	日付 DATE	図番 DRAWING No.	工事名 TITLE	備考 REMARKS
		1/10	.	0 1 2 1 5		
		検図 CHECK	設計 DESIGN	製図 DRAW	営業担当 CHARGE	承認印 APPROVED
					上火式焼物器 スピ・ドグリラ -	