

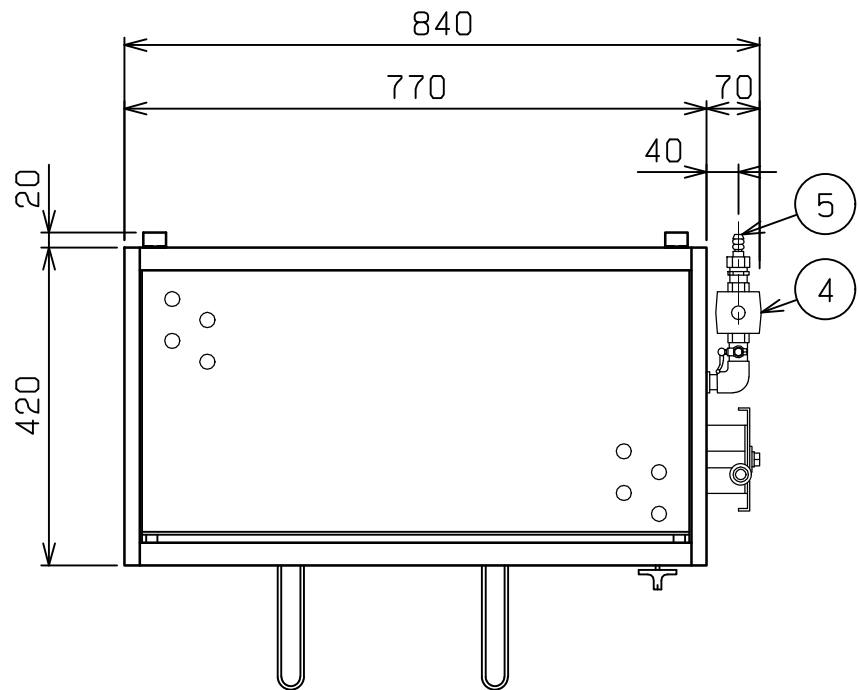


No.	品 名 NAME	台数 QUANTITY	型 式 MODEL ・ 寸 法 MEASUR
	上火式焼物器 スピードグリラー		M G K - 0 8 4 U

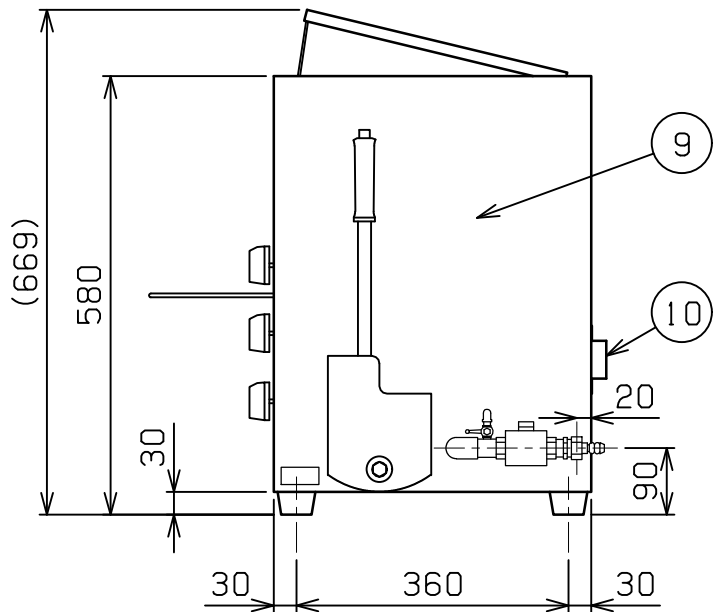

外形寸法		間 口	奥 行	高 さ
		8 4 0	4 2 0	5 8 0 (6 6 9)
庫内有効寸法		5 9 0 (W) × 4 2 0 (D) × 3 3 0 (H)		
ガス消費量	都市ガス	9 . 4 2 k W (8 , 1 0 0 k c a l / h)		
	L P ガス	9 . 4 2 k W (0 . 6 8 k g / h)		
ガス接続口	都市ガス	1 3 m m (ゴ ム 管 口) または 1 5 A (R 1 / 2)		
	L P ガス	9 . 5 m m (ゴ ム 管 口)		
バーナー種類		鋳鉄製 赤外線バーナー × 3		
棚高さ調節		ハンドルレバー方式		
製品重量		7 4 k g		
付属品		シル受 小 (2) , 焼網 小 (2) , 波形赤外線反射板 小 ホーロー仕上 (2) , 串受ロストル (2)		

※ ガス種 L 3 (4 A , 4 B , 4 C) の場合、ガス接続口は 1 5 A

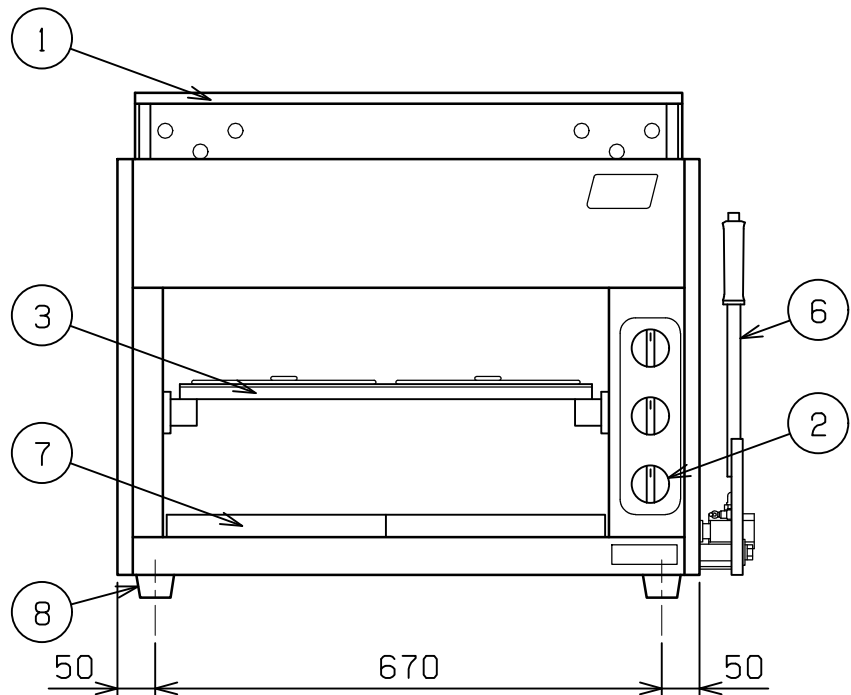

部番	品 名	材 質	備 考
1	天 板	SUS430	t0.8 No.4仕上
2	ガスコック	ADC	圧電式自動点火
3	棚	SS	t9.0×16 クロムメッキ仕上
4	ガバナー	ADC	
5	ガス接続口		
6	ハンドルレバー	SGP	φ17 クロムメッキ仕上
7	シル受	SUS430	t0.8
8	ゴム脚	NBR	
9	本 体	SUS430	t0.8 No.4仕上
10	背面ニゲ板	SUS430	t1.0 取外し可

- ※ 設置上の注意 熱機器の設置については安全の為、消防法の設置基準に従って設置してください。
- ※ 改善の為、仕様及び外観を予告なしに変更することがあります。

業務用総合厨房機器メーカー  株式会社マルゼン MARUZEN CO.,LTD.	変更事項 ALTERATION	縮尺 SCALE	日付 DATE	図番 DRAWING No.	工事名 TITLE	備考 REMARKS
		1/10	・	01216		
	検図 CHECK	設計 DESIGN	製図 DRAW	営業担当 CHARGE	図面名称 DRAWING CORD	承認印 APPROVED
					上火式焼物器 スピードグリラー	