
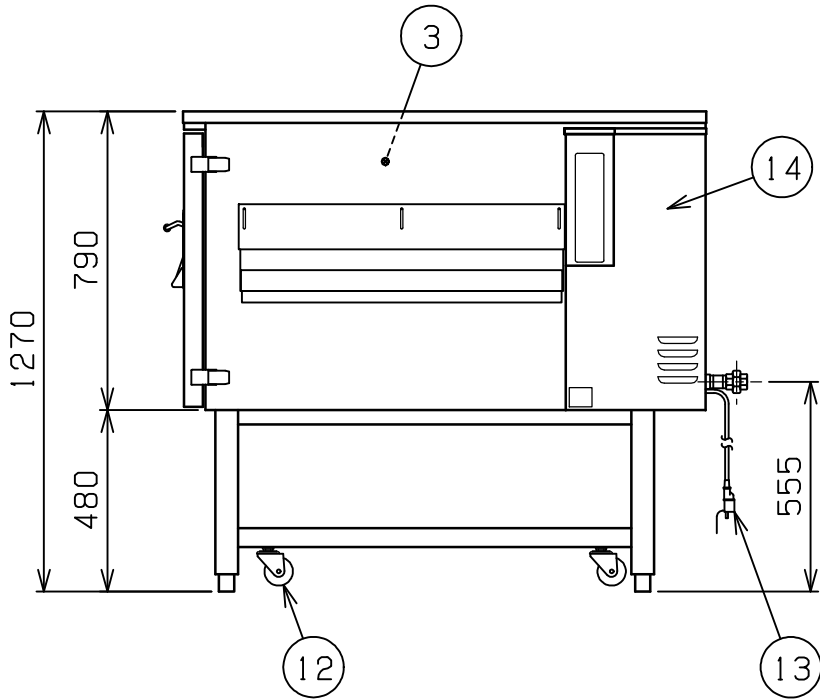
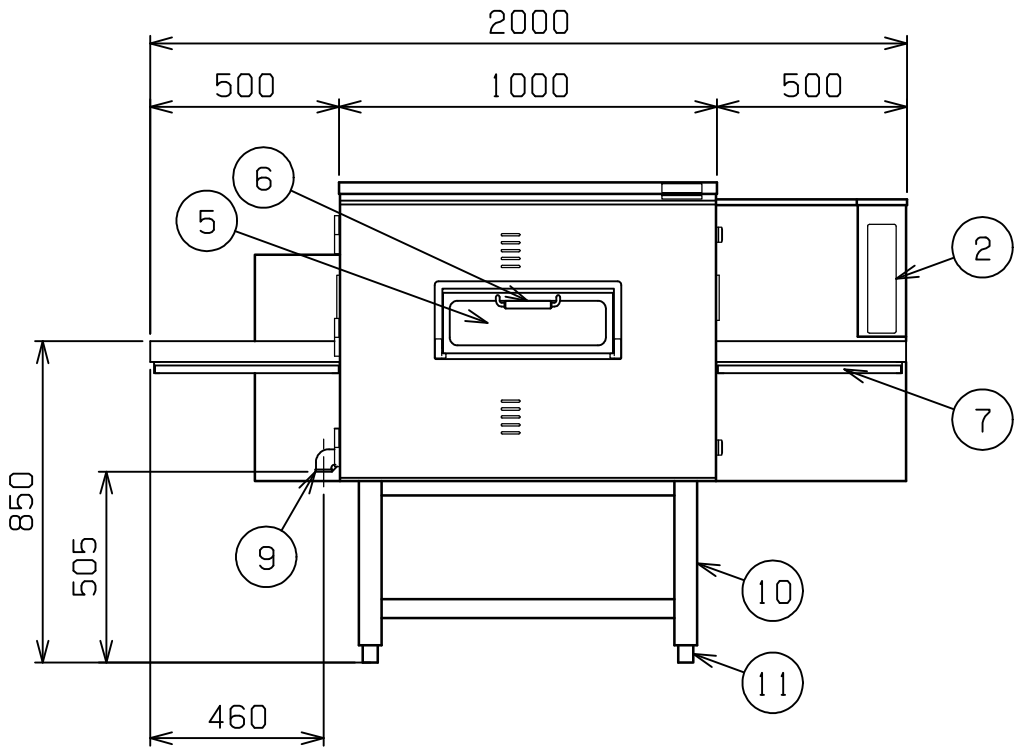


No.	品 名 NAME	台数 QUANTITY	型 式 MODEL ・ 寸 法 MEASUR
	ス - パ - スピ - ドコンベアオ - ブン		M G O R - 2 0 1 P

種 類		ピザタイプ シングルコンベア (中型) 1 段		
外形寸法		間 口	奥 行	高 さ
		2 0 0 0	1 3 8 5	1 2 7 0
オ - ブン開口高さ		1 0 0 mm		
コンベア幅		8 1 5 mm		
ガス消費量	都市ガス	3 4 . 9 kW (3 0 , 0 0 0 kcal / h)		
	L P ガス	3 4 . 9 kW (2 . 5 0 kg / h)		
ガス接続口	都市ガス	2 5 A		
	L P ガス	2 5 A		
定格電源		単相 1 0 0 V 5 0 / 6 0 H z		
消費電力		4 6 0 W		
コンベア速度調節		2 ~ 3 0 分		
温度調節範囲		1 0 0 ~ 3 0 0		
パ - ナ - 種類		ステンレス製 プレスパ - ナ - × 5		
安全装置		立消安全装置 (フレ - ムロード方式) 過熱防止装置		
製品重量		3 5 8 k g		
付属品		耐熱手袋 (1 セット)		
機 能		庫内水洗可能 温度調節 : 比例制御方式 3 0 メニュー - 記憶 アラ - ム表示による自己故障診断機能		

部番	品 名	材 質	備 考
1	トップ	SUS430	t 1 . 2 No . 4 仕上
2	操作パネル	SUS430	t 1 . 2 No . 4 仕上
3	オ - ブン庫内	SUS304	t 1 . 2
4	コンベアネット	SUS304	
5	確認窓	強化ガラス	t 5 . 0 有効 4 2 0 × 1 2 0
6	確認窓取手	強化木製	
7	シル受	SUS430	t 0 . 8
8	ガス接続口		ユニオン
9	排水口		2 5 A
1 0	脚	STKR	t 2 . 3 □ 6 0 黒色焼付塗装
1 1	アジャスト	ADC	
1 2	キャスタ -	ナイロン	φ 7 5 自在車
1 3	電源コ - ド		2 m 接地アダプタ - 付
1 4	本 体	SUS430	t 1 . 2 No . 4 仕上

設置上の注意 熱機器の設置については安全の為、消防法の
設置基準に従って設置してください。
改善の為、仕様及び外観を予告なしに変更することがあります。

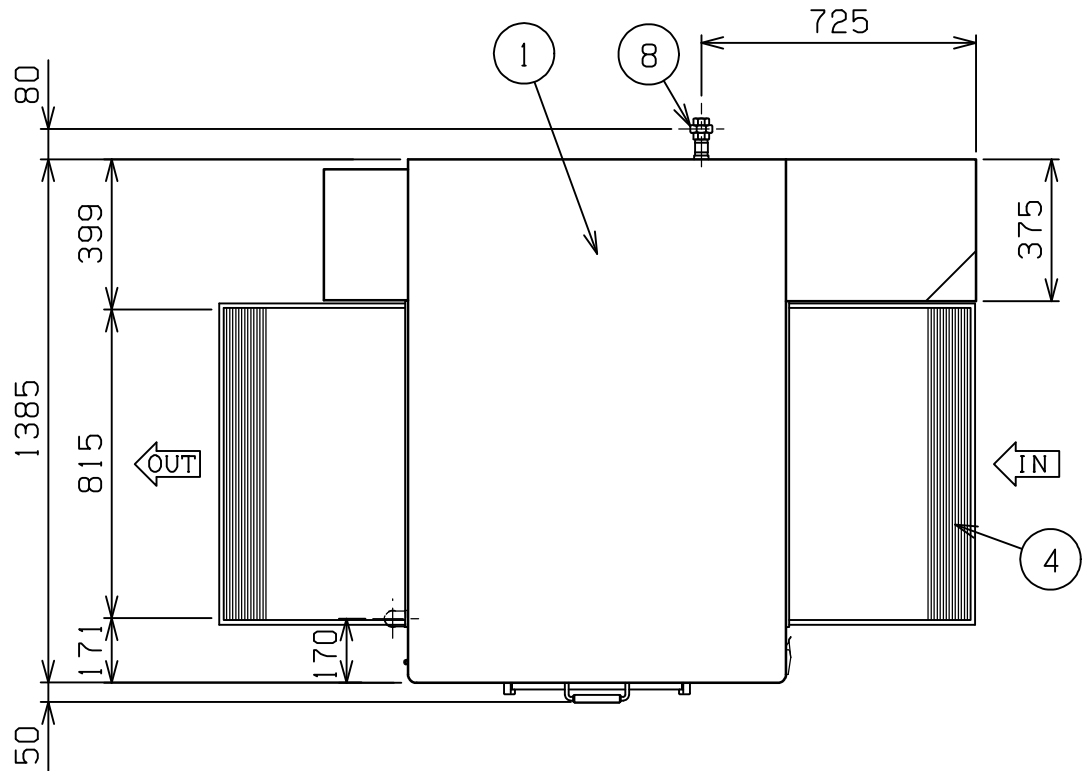

業務用総合厨房機器メ - カ -  株式会社 マルゼン MARUZEN CO.,LTD.	変更事項 ALTERATION		縮尺 SCALE		日付 DATE		図番 DRAWING No.		工事名 TITLE		備考 REMARKS		
			1/20		. .		0 2 2 0 2						
			検図 CHECK		設計 DESIGN		製図 DRAW		営業担当 CHARGE		図面名称 DRAWING CORD		
											承認印 APPROVED		
										ス - パ - スピ - ドコンベアオ - ブン			