

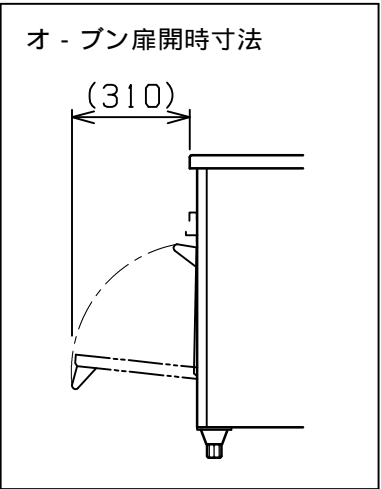
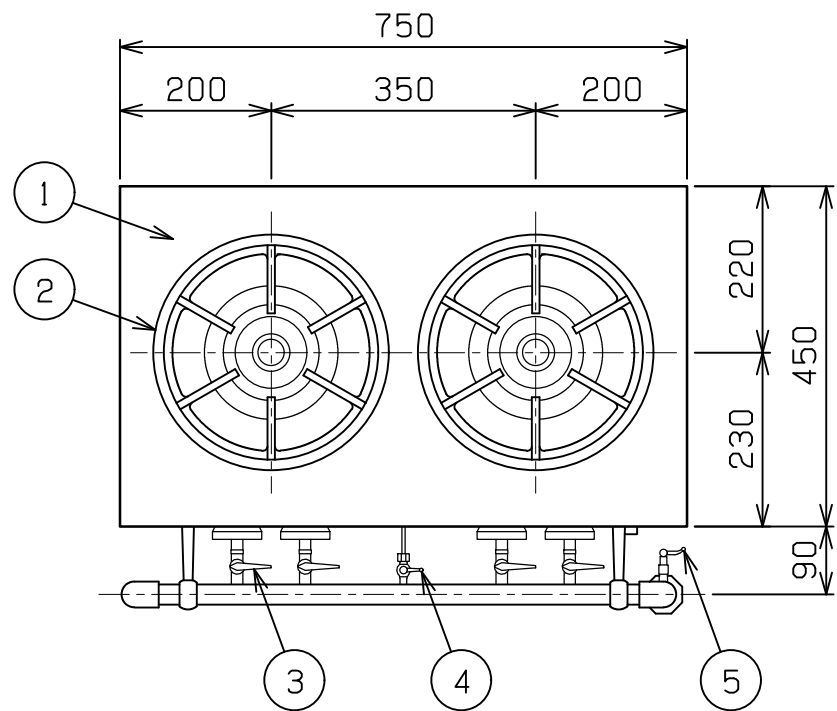


No.	品 名 NAME	台数 QUANTITY	型 式 MODEL ・ 寸 法 MEASUR
	スタンダ - ドタイプ ガスレンジ		MGR - 074CS

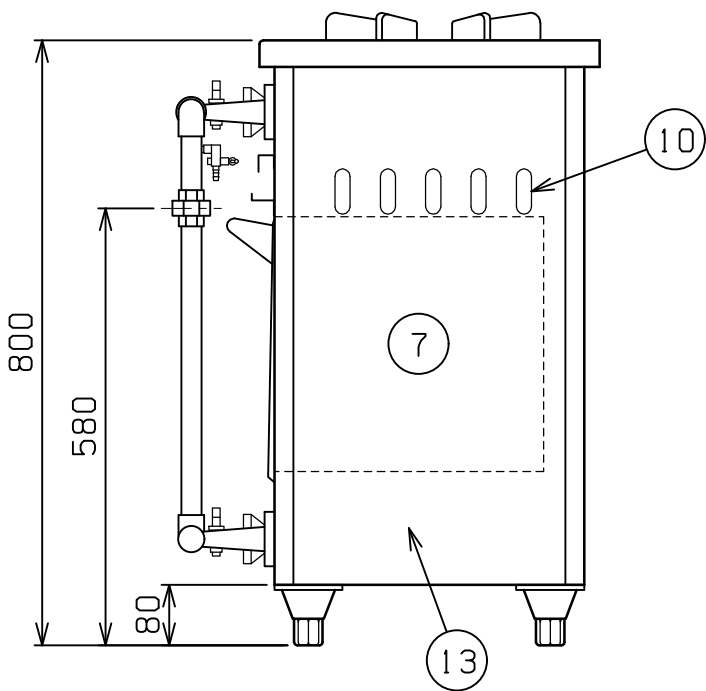

種 類		カウンタ - タイプ 片面式		
外形寸法		間 口	奥 行	高 さ
		750	450	800
オ - プン庫内有効寸法		420 (W) × 320 (D) × 320 (H) × 1		
ガス消費量	都市ガス	28.6kW (24,600kcal/h)		
	LPガス	28.6kW (2.05kg/h)		
ガス接続口	都市ガス	20A		
	LPガス	20A		
パ - ナ - 種類	トッ プ	鋳鉄製 ユニバ - サルバ - ナ - (φ178) × 2		
	オ - プン	アルタイト製 棒パ - ナ - × 1		
製品重量		75kg		
バット外形寸法		345 × 245 高さ20		
付属品		点火棒 (1), ゴムホ - ス (1), ホ - スバンド (2), 焼網 (1), バット (1), 受皿取手 (1)		

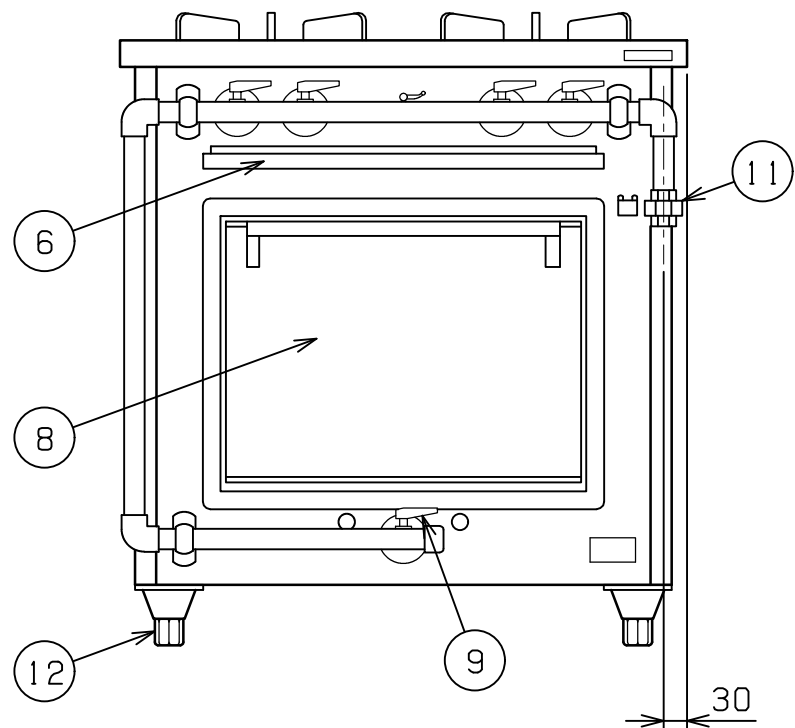

部番	品 名	材 質	備 考
1	トッ プ	SUS430	t1.2 No.4仕上
2	ゴトク	FC	黒塗装 φ320
3	ガスコック	YBSC	クロムメッキ仕上
4	パイロットコック	C3604	クロムメッキ仕上
5	点火棒コック	C3604	クロムメッキ仕上
6	シル受	SUS430	t0.8
7	オ - プン庫内	SUS430	t1.0
8	オ - プン扉	SUS430	t1.0 No.4仕上
9	下火パ - ナ - コック	YBSC	クロムメッキ仕上
10	オ - プン排気孔		左右側面
11	ガス接続口		ユニオン
12	アジャスト	FC	黒塗装
13	本 体	SPHC	t1.6 塗装

設置上の注意 熱機器の設置については安全の為、消防法の
設置基準に従って設置してください。
改善の為、仕様及び外観を予告なしに変更することがあります。

業務用総合厨房機器メ - カ -  株式会社 マルゼン MARUZEN CO.,LTD.	変更事項 ALTERATION		縮尺 SCALE		日付 DATE		図番 DRAWING No.		工事名 TITLE		備考 REMARKS	
			1/10		. .		01407					
			検図 CHECK		設計 DESIGN		製図 DRAW		営業担当 CHARGE		図面名称 DRAWING CORD	
											承認印 APPROVED	
									スタンダ - ドタイプ ガスレンジ			