
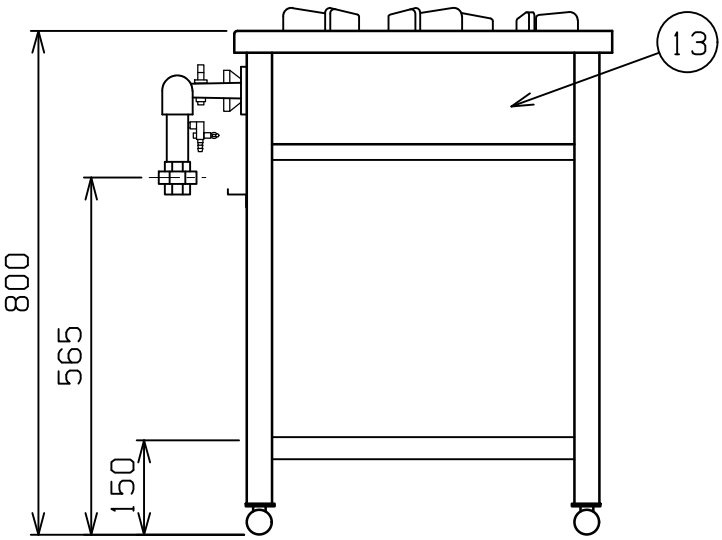
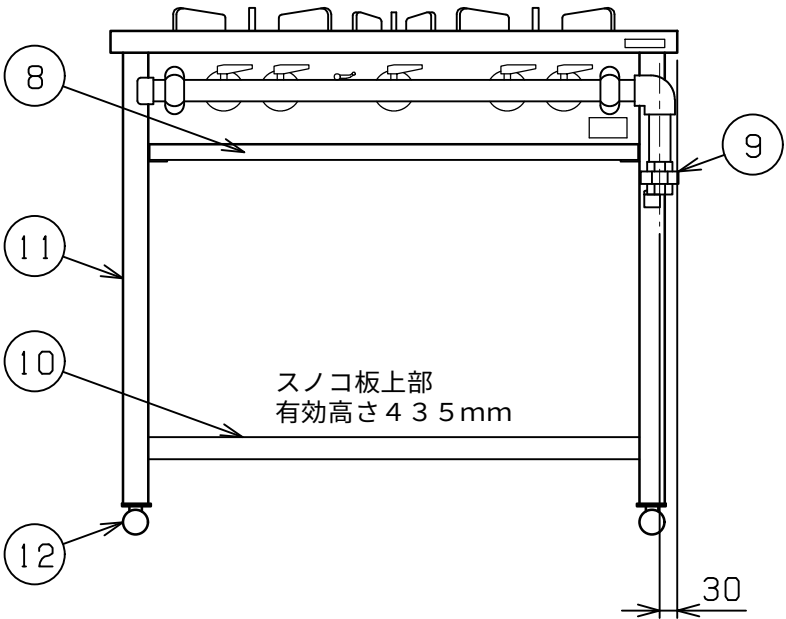


No.	品 名 NAME	台数 QUANTITY	型 式 MODEL ・ 寸 法 MEASUR
	スタンダードタイプ ガステーブル		MGT-096CS

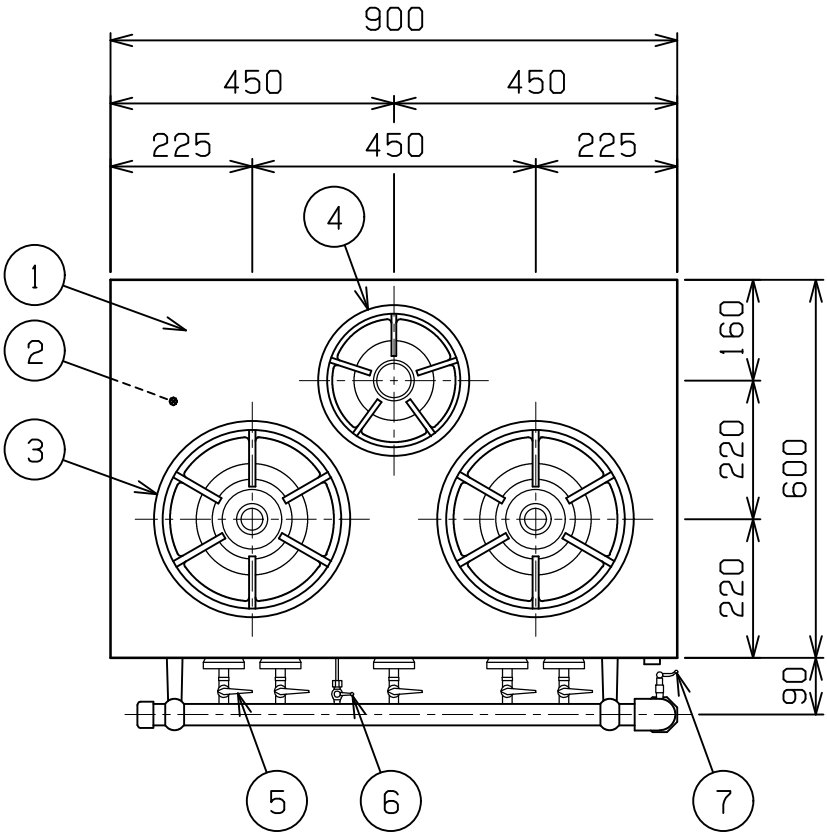

種 類		片面式		
外形寸法		間 口	奥 行	高 さ
		9 0 0	6 0 0	8 0 0
ガス消費量	都市ガス	3 0 . 2 k W (2 6 , 0 0 0 k c a l / h)		
	L P ガス	3 0 . 2 k W (2 . 1 7 k g / h)		
ガス接続口	都市ガス	2 5 A		
	L P ガス	2 5 A		
バーナー種類		大	鋳鉄製 ユニバーサルバーナー (φ178) × 2	
		小	鋳鉄製 ユニバーサルバーナー (φ126) × 1	
製品重量		4 8 k g		
付属品		点火棒 (1) , ゴムホース (1) , ホースバンド (2)		

部番	品 名	材 質	備 考
1	トップ	SUS430	t1.2 No.4仕上
2	トップ補強	SPHC	t2.3
3	ゴトク (大)	FC	黒塗装 φ320
4	ゴトク (小)	FC	黒塗装 φ240
5	ガスコック	YBSC	クロムメッキ仕上
6	パイロットコック	C3604	クロムメッキ仕上
7	点火棒コック	C3604	クロムメッキ仕上
8	シル受	SUS430	t0.8
9	ガス接続口		ユニオン
10	スノコ板	SUS430	t1.0 No.4仕上
11	脚	SUS430	t2.0 L40×40
12	アジャストボール	SUS430	
13	本 体	SUS430	t0.6 No.4仕上

- ※ 設置上の注意 熱機器の設置については安全の為、消防法の設置基準に従って設置してください。
- ※ 改善の為、仕様及び外観を予告なしに変更することがあります。

業務用総合厨房機器メーカー  株式会社マルゼン MARUZEN CO.,LTD.	変更事項 ALTERATION	縮尺 SCALE	日付 DATE	図番 DRAWING No.	工事名 TITLE	備考 REMARKS
		1/12	・	01419		
	検図 CHECK	設計 DESIGN	製図 DRAW	営業担当 CHARGE	図面名称 DRAWING CORD	承認印 APPROVED
					スタンダードタイプ ガステーブル	