
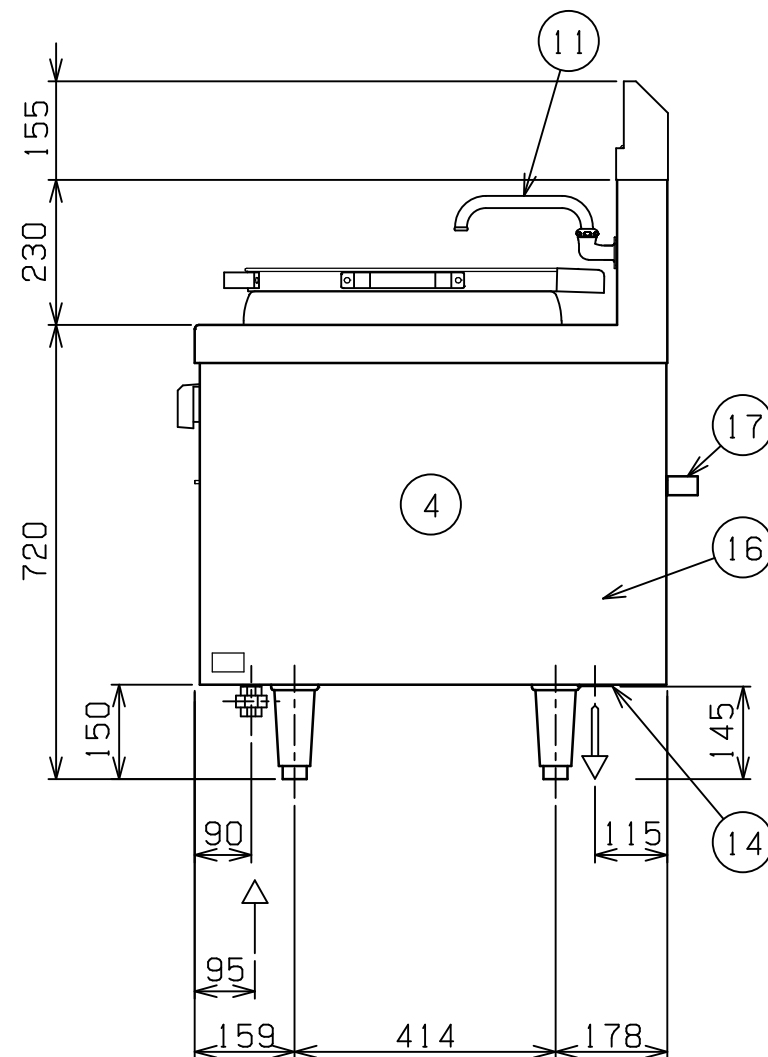
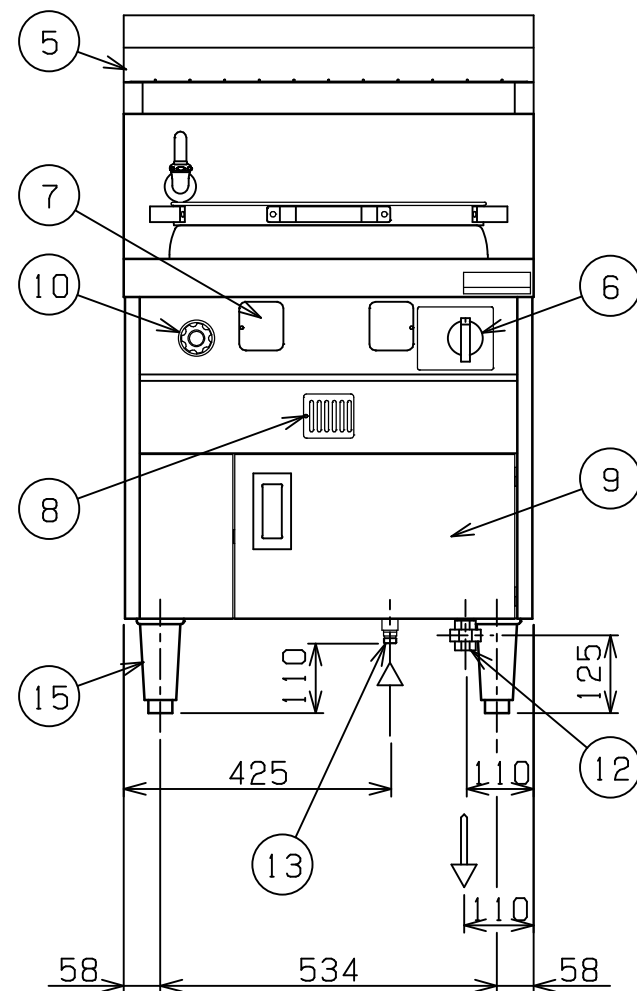


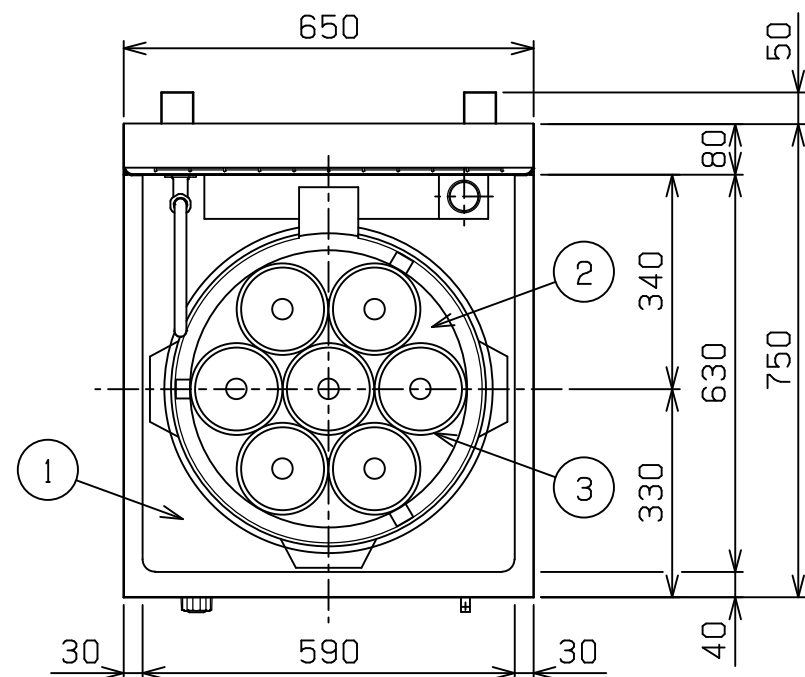

No.	品 名 NAME	台数 QUANTITY	型 式 MODEL ・ 寸 法 MEASUR
	ゆで麺機		MR-15K

種 類		給湯式		
外形寸法		間 口	奥 行	高 さ
		650	750	720
ガス消費量	都市ガス	27.3kW (23,500kcal/h)		
	LPガス	27.3kW (1.96kg/h)		
ガス接続口	都市ガス	20A		
	LPガス	20A		
バーナー種類		鋳鉄製 星華バーナー ×1		
安全装置		立消え安全装置 (サーモカップル方式)		
製品重量		95kg		
鍋有効寸法		φ440 (内寸) ×135 (有効深さ) 容量18.5ℓ		
付属品		ゆでめんカゴ (7), ゴミ受 (1)		

部番	品 名	材 質	備 考
1	トップ	SUS430	t1.5 No.4仕上
2	鍋	SUS304	t1.5
3	カゴ受リング	SUS304	φ7
4	貯湯槽	SUS316L	t2.0 貯湯量12ℓ
5	排気筒	SUS430	排気筒カバー付
6	ガスコック	C3771	圧電式自動点火 安全装置付
7	点検窓	SUS430	t1.0 No.4仕上
8	のぞき窓	SUS430	t1.0 No.4仕上
9	扉	SUS430	t1.0 No.4仕上
10	給湯ハンドル	樹脂	
11	出湯管	C2800	クロムメッキ仕上
12	ガス接続口		ユニオン
13	給水口		15A
14	排水口		40A
15	アジャスト	SUS304	
16	本体側板	SUS430	t1.0 No.4仕上
17	背面ニゲ板		不燃構造の建築物に設置の場合、取外し可

- ※ 設置上の注意 熱機器の設置については安全の為、消防法の設置基準に従って設置してください。
- ※ 不燃構造の建築物に設置する場合に限り、背面ニゲ板を取外し設置することができます。
- ※ 改善の為、仕様及び外観を予告なしに変更することがあります。

変更事項 ALTERATION		縮尺 SCALE	日付 DATE		図番 DRAWING No.	工事名 TITLE	備考 REMARKS
		1/12	. .		04238		
		検図 CHECK	設計 DESIGN	製図 DRAW	営業担当 CHARGE	図面名称 DRAWING CORD	承認印 APPROVED
						ゆで麺機	