
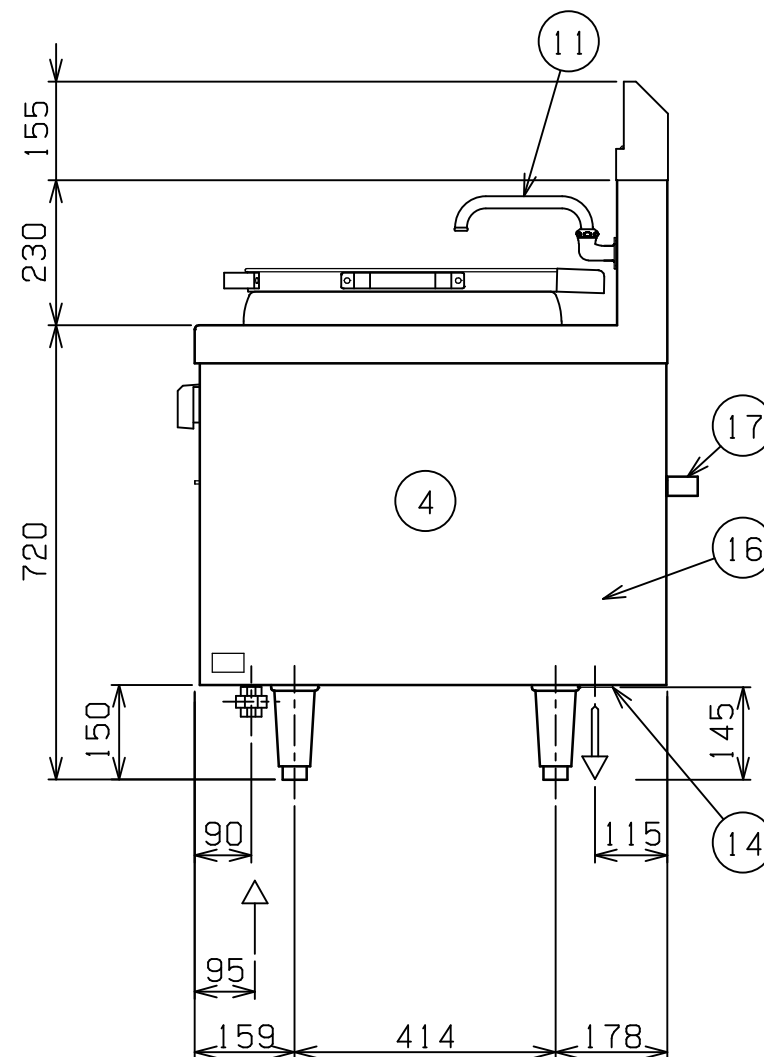
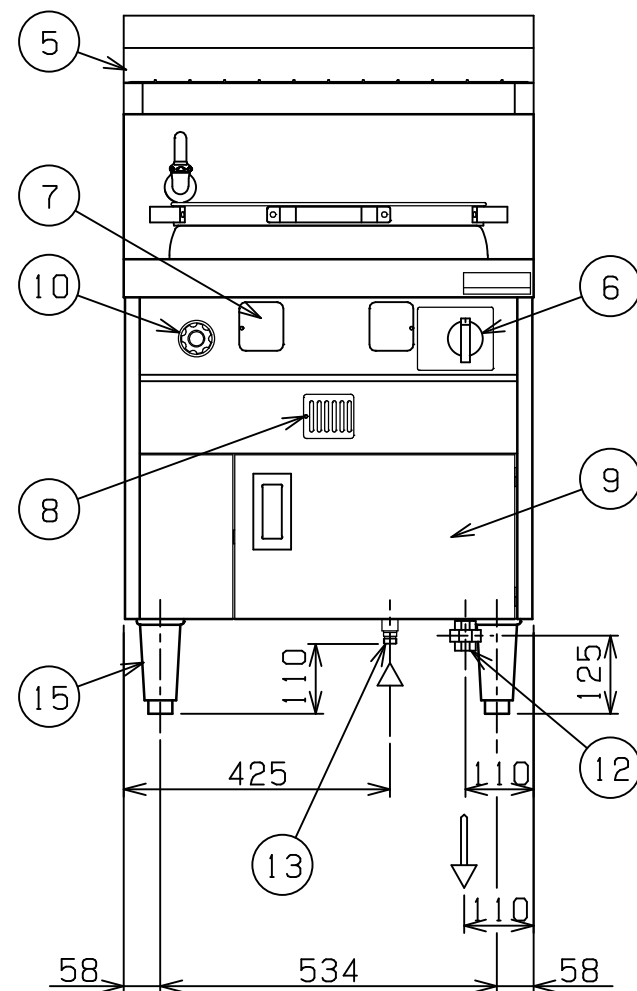


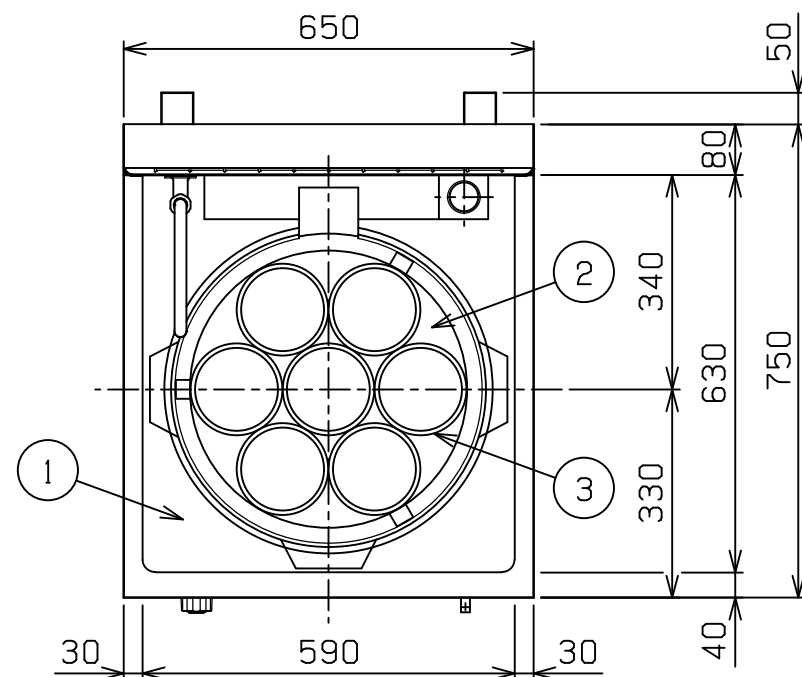

No.	品 名 NAME	台数 QUANTITY	型 式 MODEL ・ 寸 法 MEASUR
	ゆで麺機		MR - 3 1 K

種 類		給湯式		
外形寸法		間 口	奥 行	高 さ
		6 5 0	7 5 0	7 2 0
ガス消費量	都市ガス	2 7 . 3 k W (2 3 , 5 0 0 k c a l / h)		
	L P ガス	2 7 . 3 k W (1 . 9 6 k g / h)		
ガス接続口	都市ガス	2 0 A		
	L P ガス	2 0 A		
バ - ナ - 種類		鋳鉄製 星華バ - ナ - × 1		
安全装置		立消え安全装置 (サ - モカップル方式)		
製品重量		9 4 k g		
鍋有効寸法		φ 4 4 0 (内 寸) × 1 3 5 (有効深さ) 容量 1 8 ℓ		
付属品		ゆでめんカゴ (7) , ゴミ受 (1)		

部番	品 名	材 質	備 考
1	トップ	SUS430	t1.5 No.4仕上
2	鍋	SUS304	t1.5
3	カゴ受リング	SUS304	φ7
4	貯湯槽	SUS316L	t2.0 貯湯量12ℓ
5	排気筒	SUS430	排気筒カバー付
6	ガスコック	C3771	圧電式自動点火 安全装置付
7	点検窓	SUS430	t1.0 No.4仕上
8	のぞき窓	SUS430	t1.0 No.4仕上
9	扉	SUS430	t1.0 No.4仕上
10	給湯ハンドル	樹脂	
11	出湯管	C2800	クロムメッキ仕上
12	ガス接続口		ユニオン
13	給水口		15A
14	排水口		40A
15	アジャスト	SUS304	
16	本体側板	SUS430	t1.0 No.4仕上
17	背面ニゲ板		不燃構造の建築物に設置の場合、取外し可

設置上の注意 熱機器の設置については安全の為、消防法の設置基準に従って設置してください。
不燃構造の建築物に設置する場合に限り、背面ニゲ板を取外し設置することができます。
改善の為、仕様及び外観を予告なしに変更することがあります。

変更事項 ALTERATION	縮尺 SCALE 1/12	日付 DATE ・ ・		図番 DRAWING No. 0 4 2 3 9	工事名 TITLE	備考 REMARKS
	検図 CHECK	設計 DESIGN	製図 DRAW	営業担当 CHARGE	図面名称 DRAWING CORD	承認印 APPROVED
					ゆで麺機	