
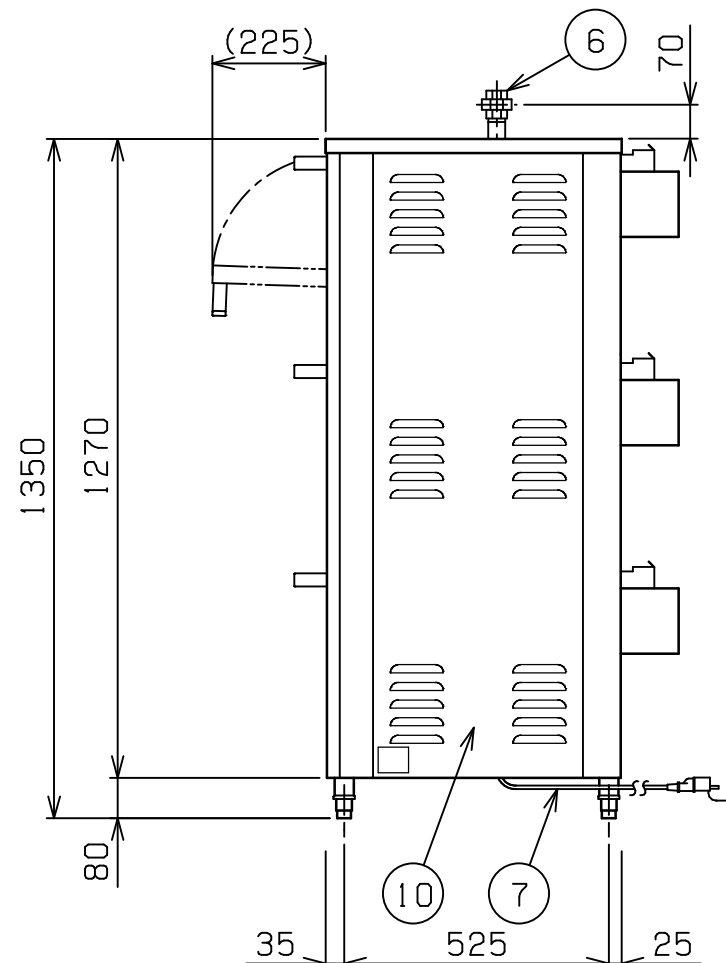
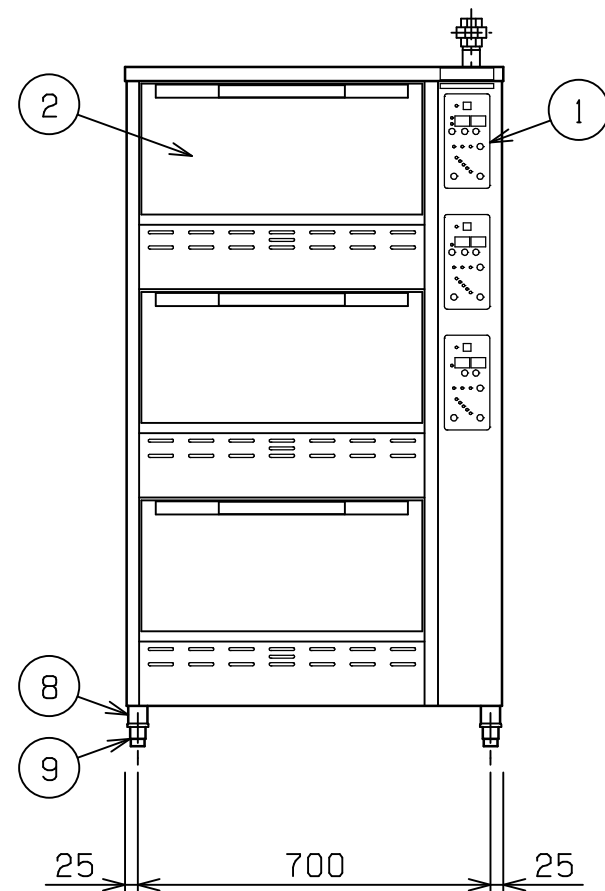


No.	品名 NAME	台数 QUANTITY	型式 MODEL ・ 寸法 MEASUR
	ガス立体自動炊飯器		MRC - X3C

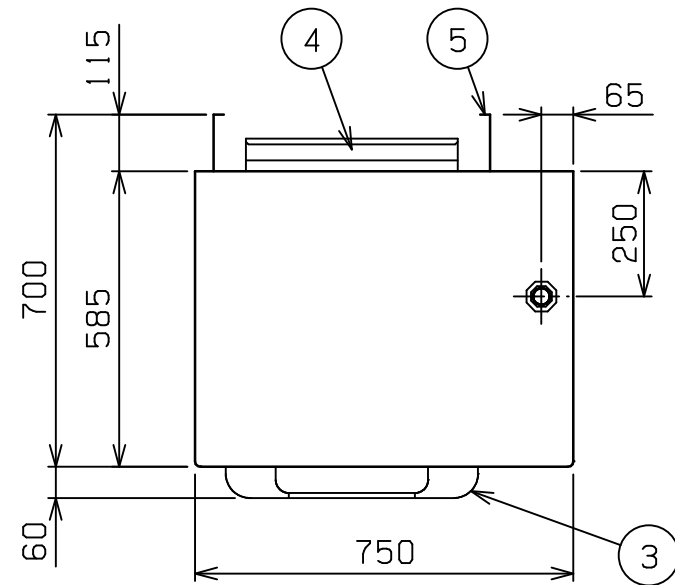

種類	各種炊飯タイプ 3段型		
外形寸法	間口	奥行	高さ
		750	700
ガス消費量	都市ガス	27.9 kW (24,000 kcal/h)	
	LPガス	27.9 kW (2.00 kg/h)	
ガス接続口	都市ガス	25 A	
	LPガス	25 A	
定格電源	単相 100V 50/60Hz		
消費電力	60W		
パナ種類	鋳鉄製 ユニバ-サルバ-ナ- x 3		
安全装置	立消安全装置 (フレームロッド方式)、過熱防止装置		
炊飯能力	7.5 kg (5升) x 3段		
炊飯鍋仕様	内径 440 深さ 157 アルミニウム製		
製品重量	168 kg		
付属品	炊飯鍋 (3), フタ (3)		

部番	品名	材質	備考
1	操作パネル		
2	扉	SUS430	t1.0 No.4仕上
3	扉取手	アルミニウム	
4	排気筒	SUS430	t1.0
5	背面ニゲ板	ボンデ	t1.6
6	ガス接続口		ユニオン
7	電源コード		2.5m 接地アダプタ-付
8	脚	SUS304	t1.2 38
9	アジャスト	SUS304	
10	本体側板	SUS430	t1.0 No.4仕上

設置上の注意 熱機器の設置については安全の為、消防法の設置基準に従って設置してください。
改善の為、仕様及び外観を予告なしに変更することがあります。

業務用総合厨房機器メ-カ-
 株式会社 **マルゼン**
 MARUZEN CO.,LTD.

変更事項 ALTERATION	縮尺 SCALE	日付 DATE	図番 DRAWING No.	工事名 TITLE	備考 REMARKS
	1/15	・	04281		
検図 CHECK	設計 DESIGN	製図 DRAW	営業担当 CHARGE	図面名称 DRAWING CORD	承認印 APPROVED
				ガス立体自動炊飯器	