
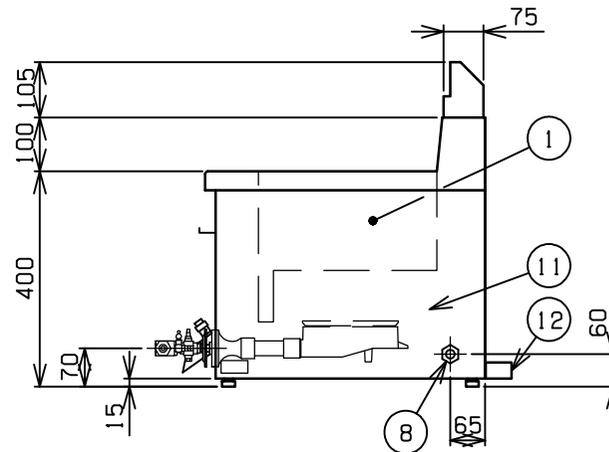
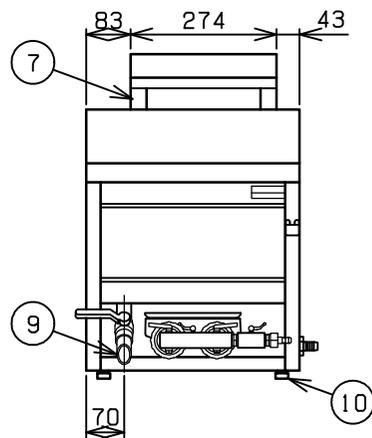


No.	品名NAME	台数QUANTITY	型式MODEL・寸法MEASUR
	卓上型ラ - メン釜		MRK - 045TB

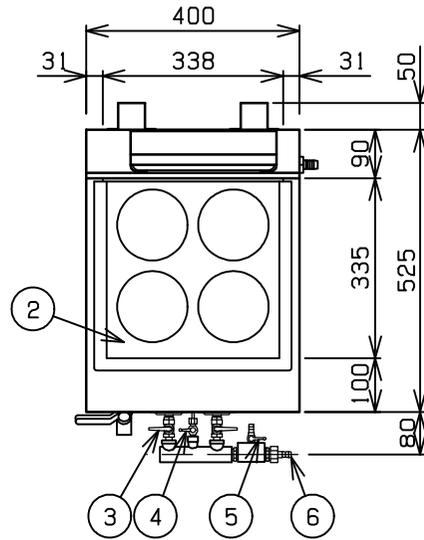

種類		卓上型		
外形寸法		間口	奥行	高さ
		400	525	400
ガス消費量	都市ガス	12.2kW(10,500kcal/h)		
	LPガス	12.2kW(0.88kg/h)		
ガス接続口	都市ガス	13mm(ゴム管口)または15A(R1/2)		
	LPガス	9.5mm(ゴム管口)		
パ - ナ - 種類		鋳鉄製 網式パ - ナ - x1		
製品重量		24.5kg		
槽有効寸法		338(W) x 335(D) x 183(H)		
		有効深さ118 貯湯量15ℓ		
付属品		ゆでめんカゴ(4), 点火棒(1)		

ガス種L3(4A, 4B, 4C)の場合、ガス接続口は15A

部番	品名	材質	備考
1	槽	SUS304	t1.0 No.4仕上
2	カゴ受	SUS304	t1.0 No.4仕上
3	ガスコック	YBsC	クロムメッキ仕上
4	パイロットコック	C3604	クロムメッキ仕上
5	点火棒用パイロットコック		
6	ガス接続口		
7	排気筒	SUS430	t0.8 排気カバー付
8	オ - バ - フロ - 排水口	C3604	14mm 左取出し可
9	槽排水口		20A
10	アジャスト	NR	
11	本体	SUS430	t0.8 No.4仕上
12	背面ニゲ板		不燃構造の建築物に設置の場合、取外し可

設置上の注意 熱機器の設置については安全の為、消防法の設置基準に従って設置してください。
不燃構造の建築物に設置する場合に限り、背面ニゲ板を取外し設置することができます。
改善の為、仕様及び外観を予告なしに変更することがあります。

業務用総合厨房機器メ - カ -
 株式会社 **マルゼン**
 MARUZEN CO.,LTD.

変更事項 ALTERATION	縮尺 SCALE	日付 DATE	図番 DRAWING No.	工事名 TITLE	備考 REMARKS
	1/10	・	01998		
検図 CHECK	設計 DESIGN	製図 DRAW	営業担当 CHARGE	図面名称 DRAWING CORD	承認印 APPROVED
				卓上型ラ - メン釜	