
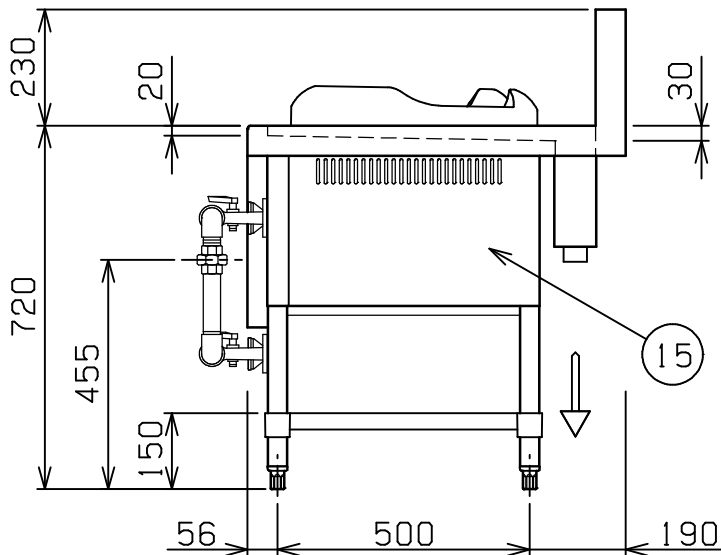
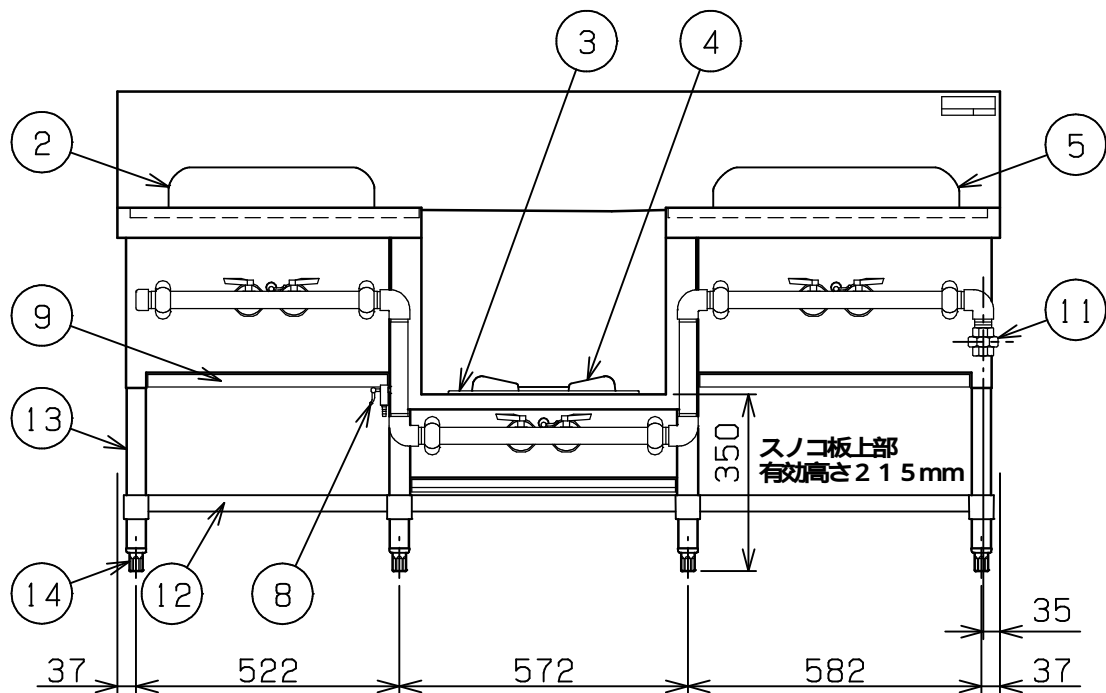


No.	品 名NAME	台数QUANTITY	型 式MODEL ・ 寸 法MEASUR
	外管式MRSシリ - ズ 中華レンジ		MRS - 103B

種 類		3 口 (イ タ メ ・ ス ・ ブ ・ ソ バ)		
外形寸法		間 口	奥 行	高 さ
		1 7 5 0	7 5 0	7 2 0
ガス消費量	都市ガス	5 7 . 0 k W (4 9 , 0 0 0 k c a l / h)		
	L P ガス	5 7 . 0 k W (4 . 0 8 k g / h)		
ガス接続口	都市ガス	2 5 A		
	L P ガス	2 5 A		
バ・ナ・種類	イタメ	鋳鉄製	星華バ - ナ -	× 1
	ス・ブ	鋳鉄製	ユニバ - サルバ - ナ -	× 1
	ソバ	鋳鉄製	星華バ・ナ -	× 1
製品重量		1 4 0 k g		
付属品		5 0 m m ジャバラホ - ス (1) , ゴミ受 (1) , 点火棒 (1) , ゴムホ - ス (1)		

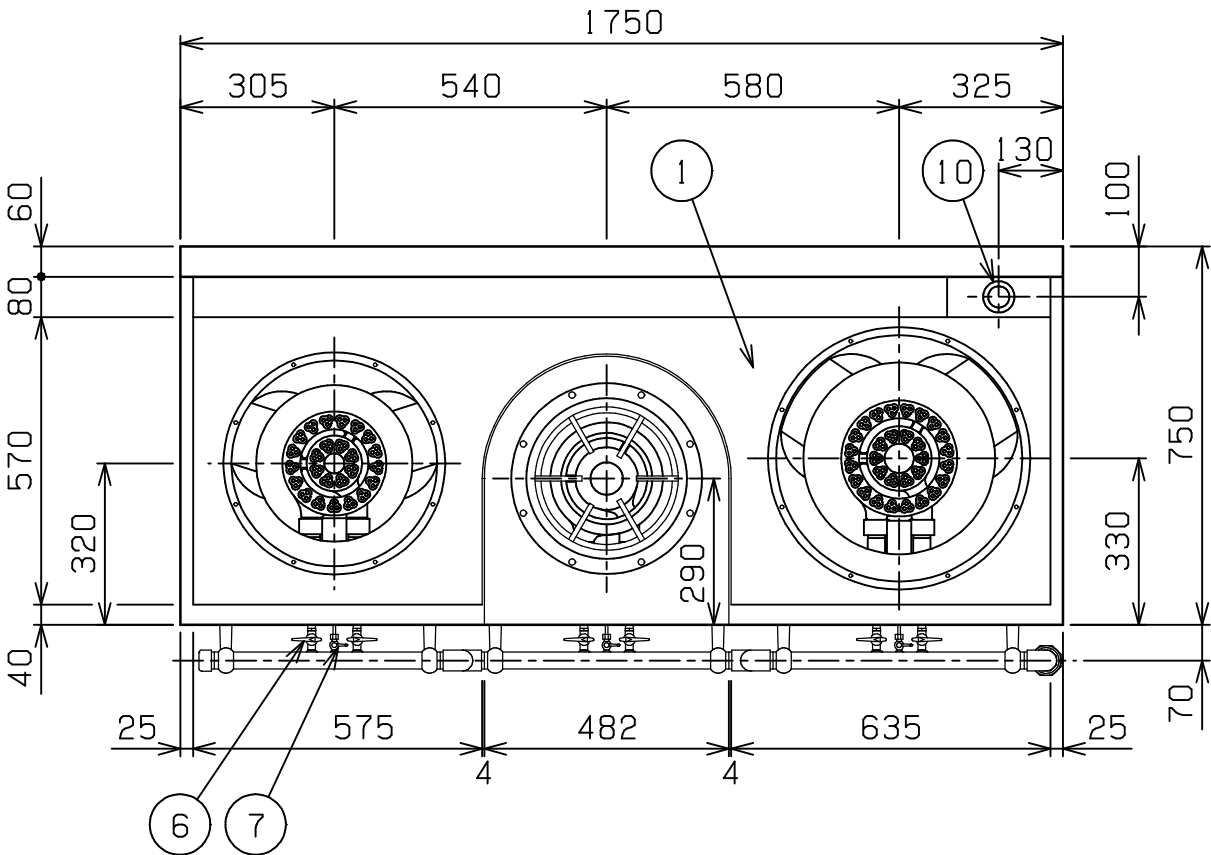

部番	品 名	材 質	備 考
1	トップ	SUS430	t1.5
2	イタメ釜枠	SUS304	t1.5 内径φ310
3	ゴトク受	FC	クロムメッキ仕上 φ320用
4	ゴトク	FC	黒塗装 φ320
5	ソバ釜枠	SUS304	t1.5 内径φ380
6	ガスコック	YBSC	クロムメッキ仕上
7	パイロットコック	C3604	クロムメッキ仕上
8	点火棒コック	C3604	クロムメッキ仕上
9	シル受	SUS430	t0.8
10	排水口		40A共栓
11	ガス接続口		ユニオン
12	スノコ板	SUS430	t1.0 固定式
13	脚	SUS304	t1.0 φ38
14	アジャスト	SUS304	
15	本体側板	SUS430	t1.2

設置上の注意 熱機器の設置については安全の為、消防法の
設置基準に従って設置してください。
改善の為、仕様及び外観を予告なしに変更することがあります。

業務用総合厨房機器メ - カ -  株式会社マルゼン MARUZEN CO.,LTD.	変更事項 ALTERATION	縮尺 SCALE	日付 DATE		図番 DRAWING No.	工事名 TITLE	備考 REMARKS
		1/15	・ ・		0 3 4 2 1		
		検図 CHECK	設計 DESIGN	製図 DRAW	営業担当 CHARGE	図面名称 DRAWING CORD	承認印 APPROVED
						外管式 M R S シリ - ズ 中華レンジ	