
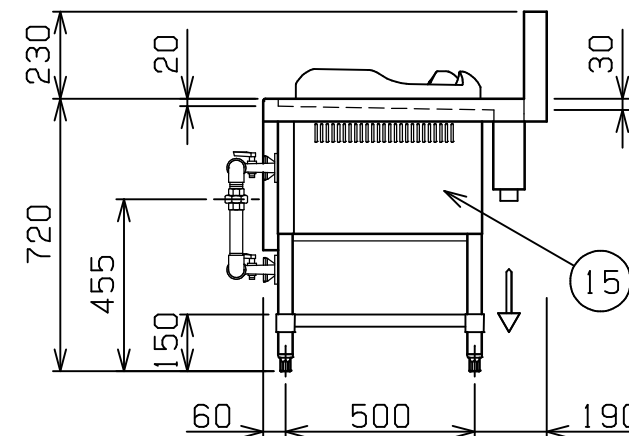
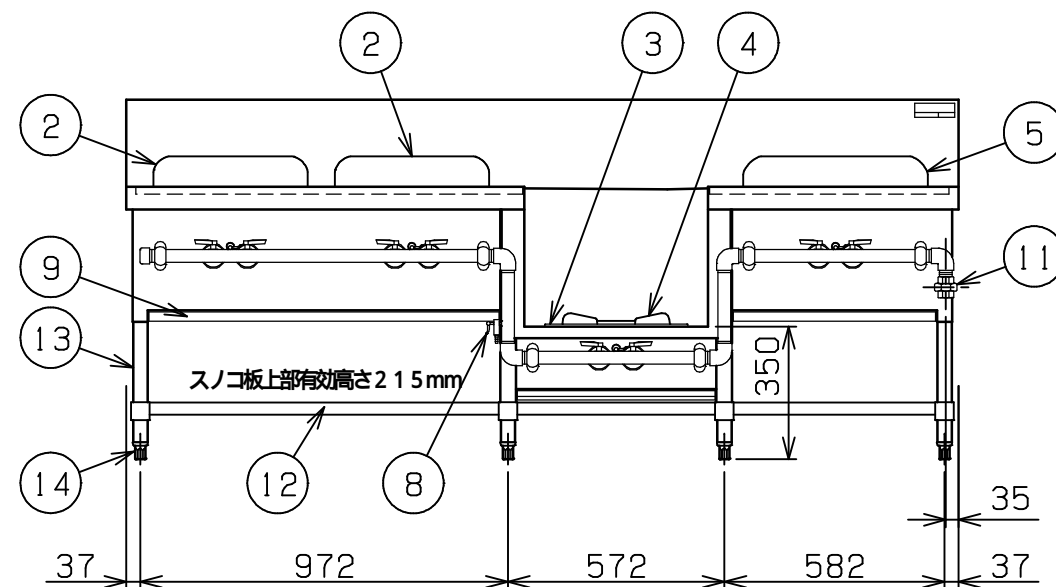


No.	品 名NAME	台数QUANTITY	型 式MODEL ・ 寸 法MEASUR
	外管式MRSシリ-ズ 中華レンジ		MRS - 104DB

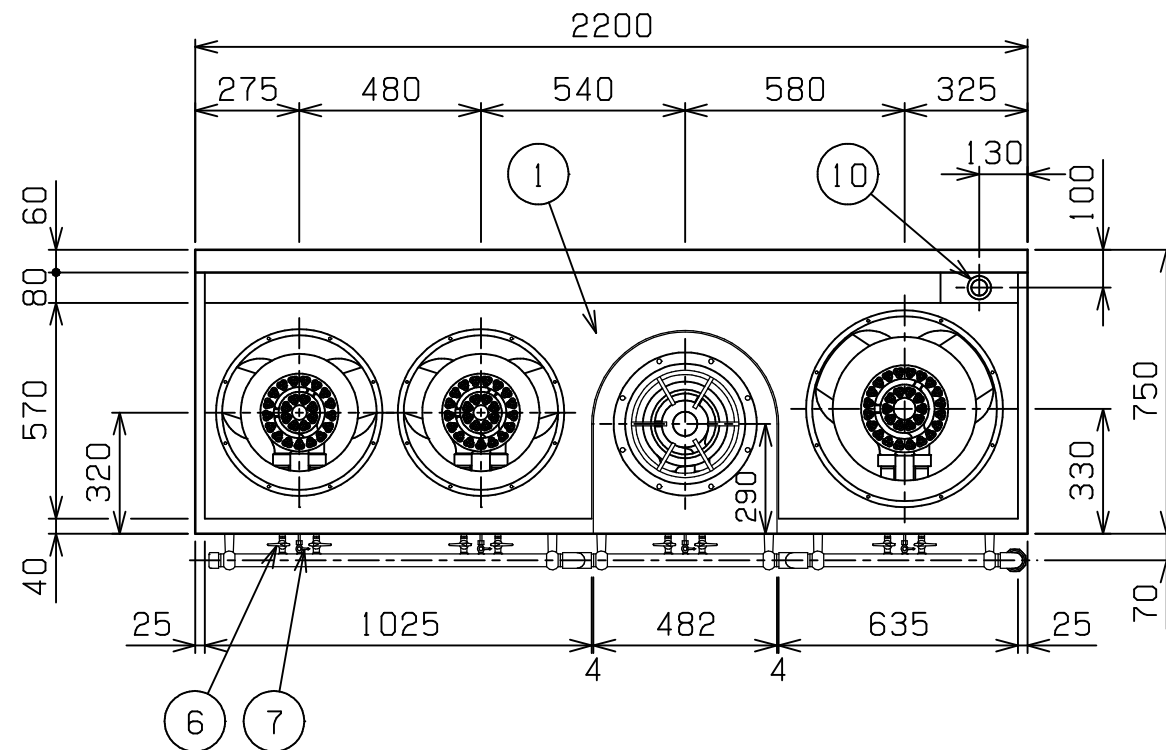

種 類		4 口 (イタメ・イタメ・ス・プ・ソバ)		
外形寸法		間 口	奥 行	高 さ
		2 2 0 0	7 5 0	7 2 0
ガス 消費量	都市ガス	7 7 . 9 k W (6 7 , 0 0 0 k c a l / h)		
	L P ガス	7 7 . 9 k W (5 . 5 8 k g / h)		
ガス 接続口	都市ガス	2 5 A		
	L P ガス	2 5 A		
パ・ナ・ 種類	イタメ	鋳鉄製	星華パ・ナ -	× 2
	ス・プ	鋳鉄製	ユニバ・サルパ・ナ -	× 1
	ソバ	鋳鉄製	星華パ・ナ -	× 1
製品重量		1 6 6 k g		
付属品		5 0 m m ジャバラホ - ス (1) , ゴミ受 (1) , 点火棒 (1) , ゴムホ - ス (1)		

部番	品 名	材 質	備 考
1	トップ	SUS430	t1.5
2	イタメ釜枠	SUS304	t1.5 内径φ310
3	ゴトク受	FC	クロムメッキ仕上 φ320用
4	ゴトク	FC	黒塗装 φ320
5	ソバ釜枠	SUS304	t1.5 内径φ380
6	ガスコック	YB5C	クロムメッキ仕上
7	パイロットコック	C3604	クロムメッキ仕上
8	点火棒コック	C3604	クロムメッキ仕上
9	シル受	SUS430	t0.8
10	排水口		40A 共栓
11	ガス接続口		ユニオン
12	スノコ板	SUS430	t1.0 固定式
13	脚	SUS304	t1.0 φ38
14	アジャスト	SUS304	
15	本体側板	SUS430	t1.2

設置上の注意 熱機器の設置については安全の為、消防法の
設置基準に従って設置してください。
改善の為、仕様及び外観を予告なしに変更することがあります。

業務用総合厨房機器メ-カ-

 株式会社 **マルゼン**

MARUZEN CO.,LTD.

変更事項 ALTERATION	縮尺 SCALE	日付 DATE	図番 DRAWING No.	工事名 TITLE	備考 REMARKS
	1/20	・	03418		
	検図 CHECK	設計 DESIGN	製図 DRAW	営業担当 CHARGE	承認印 APPROVED
				図面名称 DRAWING CORD	
				外管式 M R S シリ - ズ 中華レンジ	