
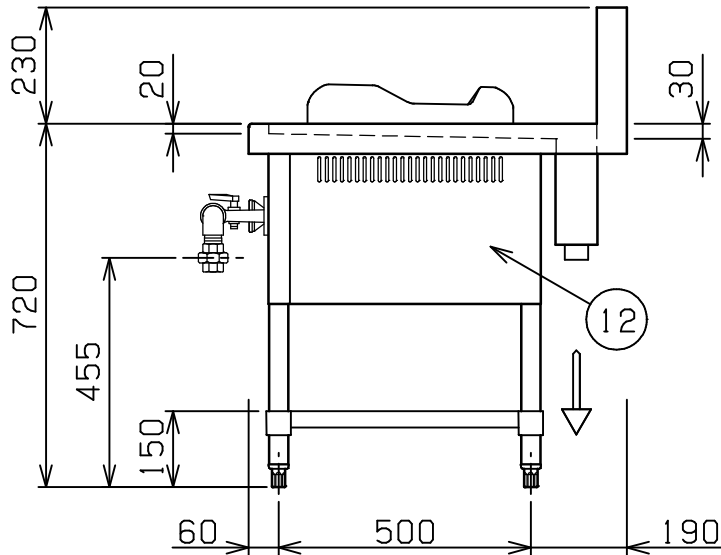
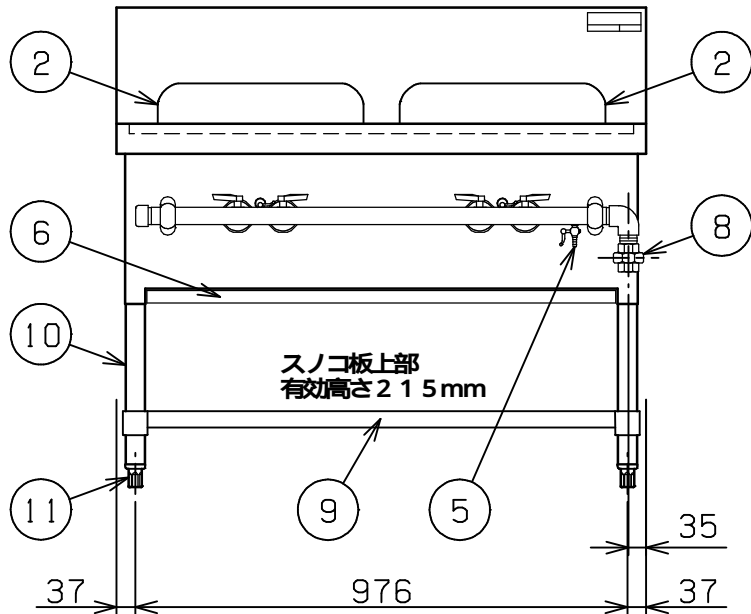


No.	品 名NAME	台数QUANTITY	型 式MODEL ・ 寸 法MEASUR
	外管式MRSシリ - ズ 中華レンジ		MRS - 1 1 2 B

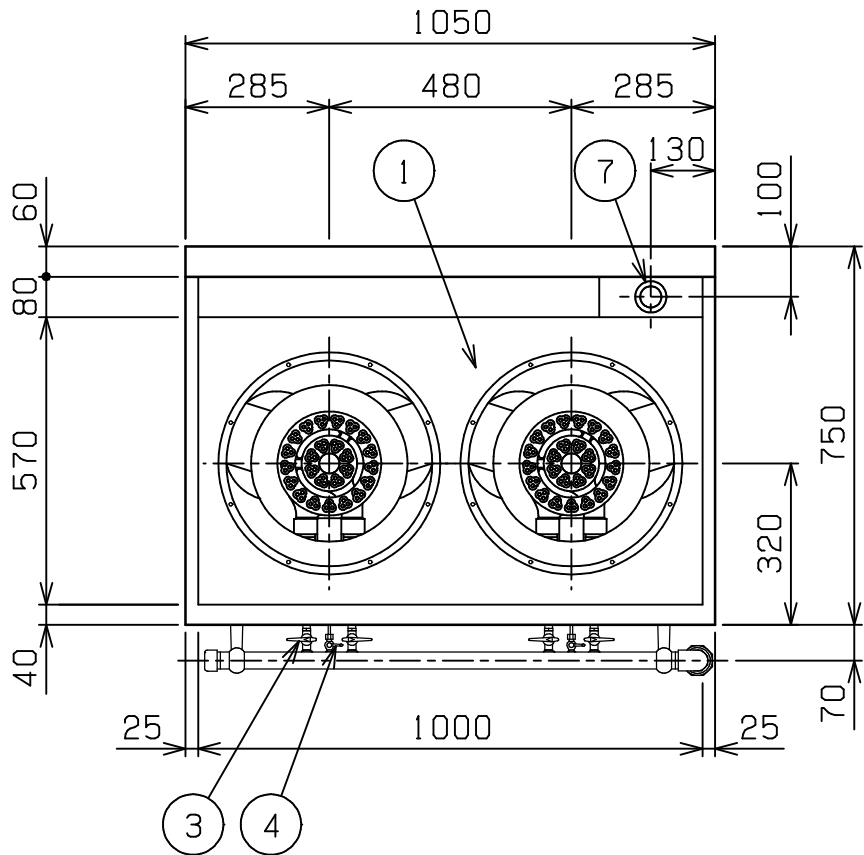

種 類		2口(イタメ・イタメ)		
外形寸法		間 口	奥 行	高 さ
		1 0 5 0	7 5 0	7 2 0
ガス消費量	都市ガス	4 1 . 9 kW (3 6 , 0 0 0 kcal / h)		
	L P ガス	4 1 . 9 kW (3 . 0 0 kg / h)		
ガス接続口	都市ガス	2 5 A		
	L P ガス	2 5 A		
バ - ナ - 種類		鋳鉄製 星華バ - ナ - × 2		
製品重量		7 6 k g		
付属品		5 0 mmジャバラホ - ス (1) , ゴミ受 (1) , 点火棒 (1) , ゴムホ - ス (1)		

部番	品 名	材 質	備 考
1	トップ	SUS430	t1.5
2	イタメ釜枠	SUS304	t1.5 内径φ310
3	ガスコック	YBSC	クロムメッキ仕上
4	パイロットコック	C3604	クロムメッキ仕上
5	点火棒コック	C3604	クロムメッキ仕上
6	シル受	SUS430	t0.8
7	排水口		40A共栓
8	ガス接続口		ユニオン
9	スノコ板	SUS430	t1.0 固定式
10	脚	SUS304	t1.0 φ38
11	アジャスト	SUS304	
12	本体側板	SUS430	t1.2

設置上の注意 熱機器の設置については安全の為、消防法の
設置基準に従って設置してください。
改善の為、仕様及び外観を予告なしに変更することがあります。

業務用総合厨房機器メ - カ -  株式会社マルゼン MARUZEN CO.,LTD.	変更事項 ALTERATION	縮尺 SCALE	日付 DATE		図番 DRAWING No.	工事名 TITLE	備考 REMARKS	
		1/15	・ ・		03424			
		検図 CHECK	設計 DESIGN	製図 DRAW		営業担当 CHARGE	図面名称 DRAWING CORD	承認印 APPROVED
外管式 M R S シリ - ズ 中華レンジ								