
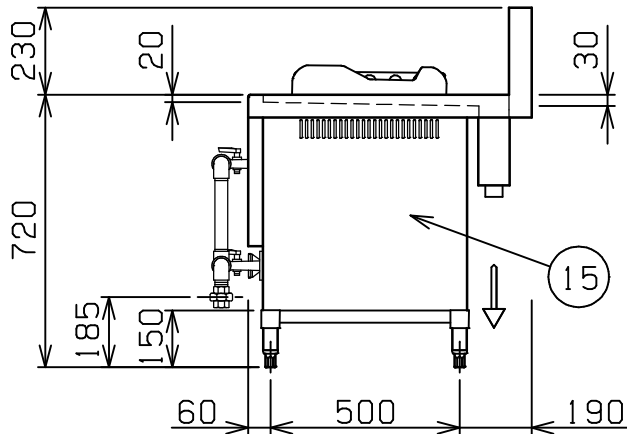
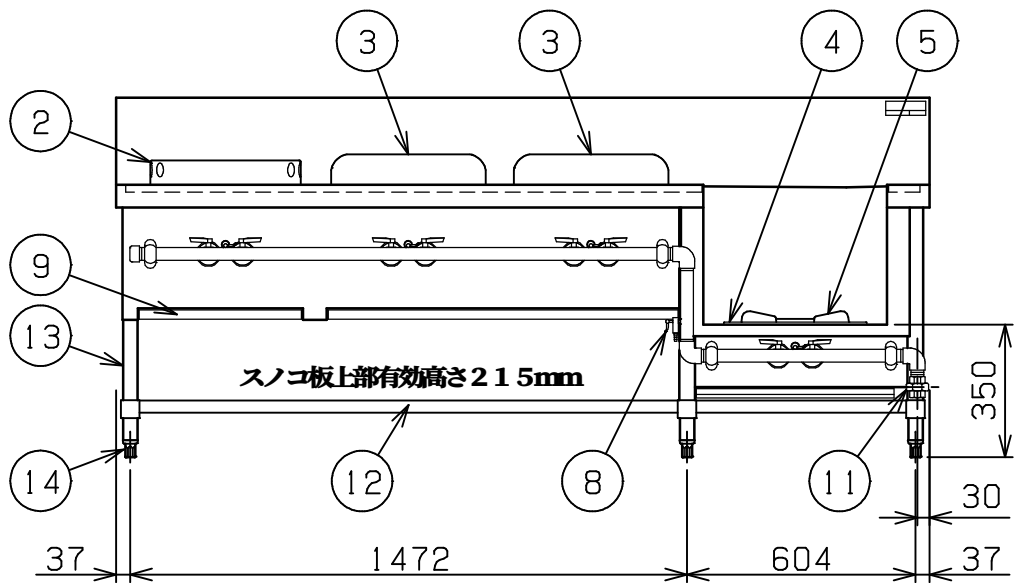


No.	品 名NAME	台数QUANTITY	型 式MODEL ・ 寸 法MEASUR
	外管式MRSシリーズ 中華レンジ		MRS－114B

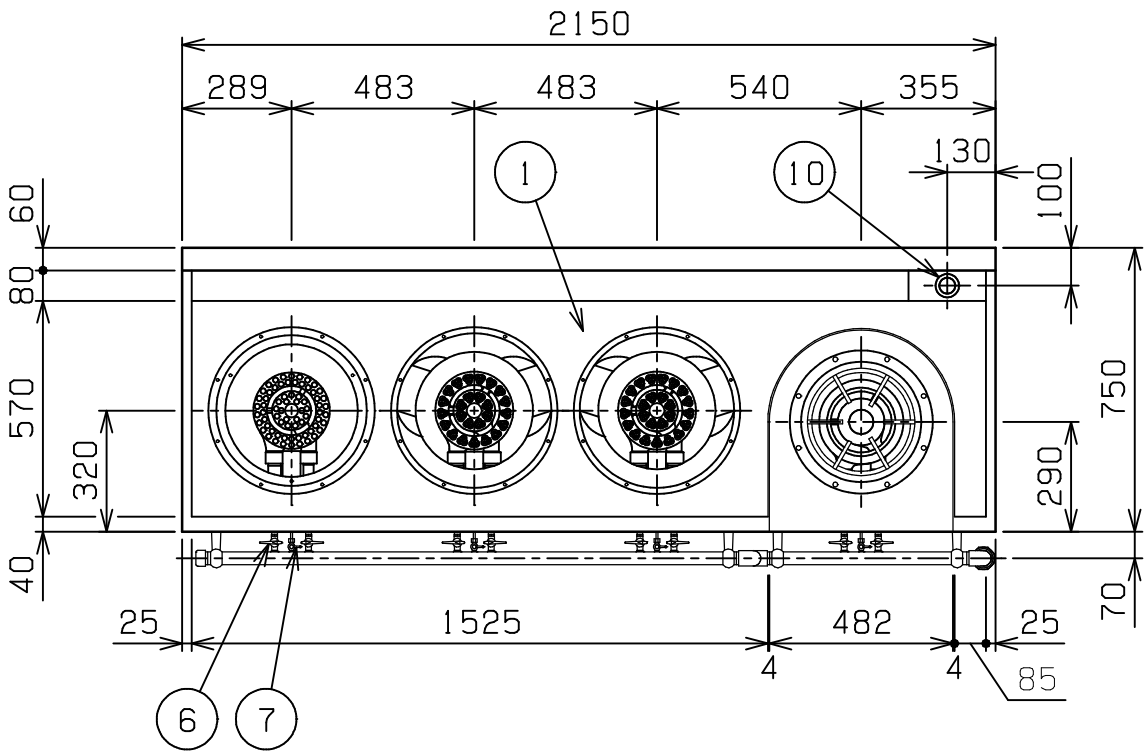

種 類		4口（ギョーザ・イタメ・イタメ・スープ）		
外形寸法		間 口	奥 行	高 さ
		2 1 5 0	7 5 0	7 2 0
ガス消費量	都市ガス	70.9kW（61,000kcal/h）		
	LPガス	70.9kW（5.08kg/h）		
ガス接続口	都市ガス	25A		
	LPガス	25A		
バーナー種類	ギョーザ	鋳鉄製 中華バーナー	×1	
	イタメ	鋳鉄製 星華バーナー	×2	
	スープ	鋳鉄製 ユニバーサルバーナー	×1	
製品重量		155kg		
付属品		50mmジャバラホース（1）、ゴミ受（1）、点火棒（1）、ゴムホース（1）		

部番	品 名	材 質	備 考
1	トップ	SUS430	t1.5
2	ギョーザ釜枠	SUS304	t1.5 内径φ350
3	イタメ釜枠	SUS304	t1.5 内径φ310
4	ゴトク受	FC	クロムメッキ仕上 φ320用
5	ゴトク	FC	黒塗装 φ320
6	ガスコック	YBsC	クロムメッキ仕上
7	パイロットコック	C3604	クロムメッキ仕上
8	点火棒コック	C3604	クロムメッキ仕上
9	シル受	SUS430	t0.8
10	排水口		40A共栓
11	ガス接続口		ユニオン
12	スノコ板	SUS430	t1.0 固定式
13	脚	SUS304	t1.0 φ38
14	アジャスト	SUS304	
15	本体側板	SUS430	t1.2

※ 設置上の注意 熱機器の設置については安全の為、消防法の設置基準に従って設置してください。
※ 改善の為、仕様及び外観を予告なしに変更することがあります。

業務用総合厨房機器メーカー  株式会社 マルゼン MARUZEN CO.,LTD.	変更事項 ALTERATION		縮尺 SCALE		日付 DATE		図番 DRAWING No.		工事名 TITLE		備考 REMARKS	
			1/20		・		03419					
			検図 CHECK		設計 DESIGN		製図 DRAW		営業担当 CHARGE		図面名称 DRAWING CORD	
											承認印 APPROVED	
									外管式 MRS シリーズ 中華レンジ			