



No.	品 名NAME	台数QUANTITY	型 式MODEL ・ 寸 法MEASUR
	外管式MRSシリ - ズ 中華レンジ		MRS - 171B

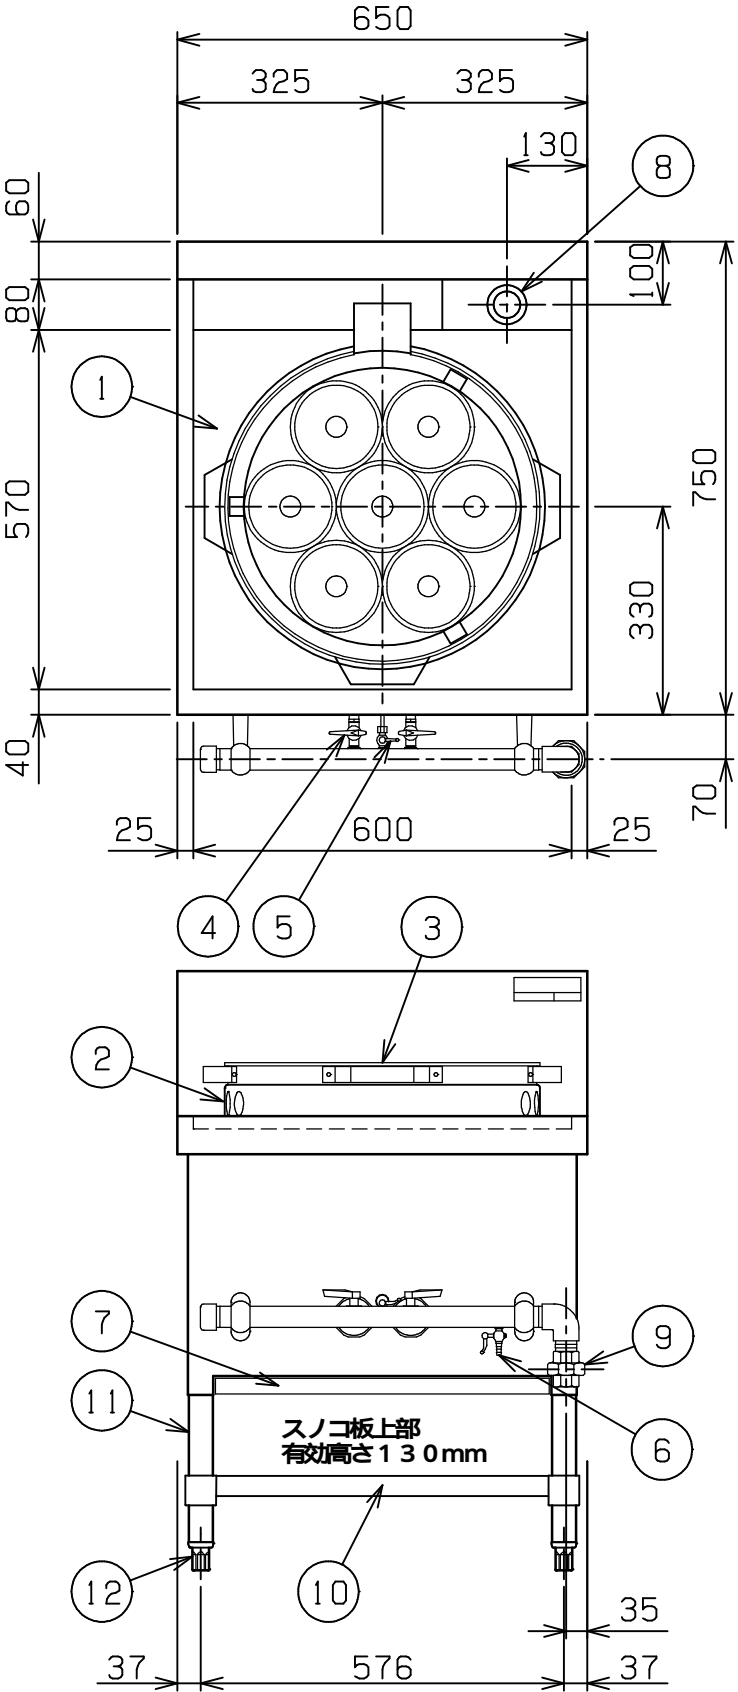

種 類		1口 (ユデ麺ソバ)		
外形寸法		間 口	奥 行	高 さ
		650	750	720
ガス消費量	都市ガス	21.5kW (18,500kcal/h)		
	LPガス	21.5kW (1.54kg/h)		
ガス接続口	都市ガス	25A		
	LPガス	25A		
バ - ナ - 種類		鋳鉄製 星華バ - ナ - × 1		
製品重量		51kg		
付属品		50mmジャバラホ - ス (1), ゴミ受 (1), 点火棒 (1), ゴムホ - ス (1), ユデ麺カゴ (7)		

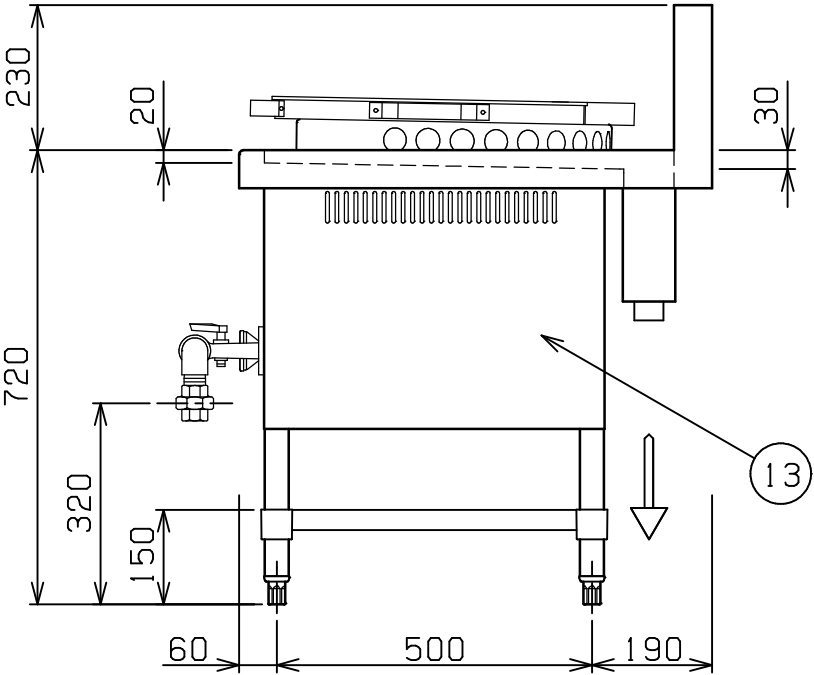

部番	品 名	材 質	備 考
1	トップ	SUS430	t1.5
2	ユデ麺ソバ釜枠	SUS304	t1.5 内径φ445
3	はやわき鍋	SUS304	t1.5 フィン (SUS310S) 付
4	ガスコック	YBSC	クロムメッキ仕上
5	パイロットコック	C3604	クロムメッキ仕上
6	点火棒コック	C3604	クロムメッキ仕上
7	シル受	SUS430	t0.8
8	排水口		40A共栓
9	ガス接続口		ユニオン
10	スノコ板	SUS430	t1.0 固定式
11	脚	SUS304	t1.0 φ38
12	アジャスト	SUS304	
13	本体側板	SUS430	t1.2

設置上の注意 熱機器の設置については安全の為、消防法の設置基準に従って設置してください。
改善の為、仕様及び外観を予告なしに変更することがあります。

業務用総合厨房機器メ - カ -



株式会社マルゼン

MARUZEN CO.,LTD.

変更事項ALTERATION	縮尺SCALE 1/12	日付DATE ・ ・		図番DRAWING No. 03427	工事名TITLE	備考REMARKS
	検図CHECK	設計DESIGN	製図DRAW	営業担当CHARGE	図面名称DRAWING CORD	承認印APPROVED
					外管式M R Sシリ - ズ 中華レンジ	