
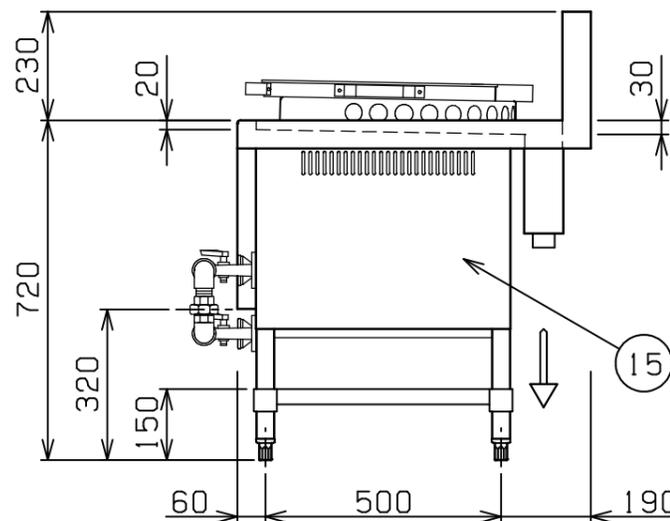
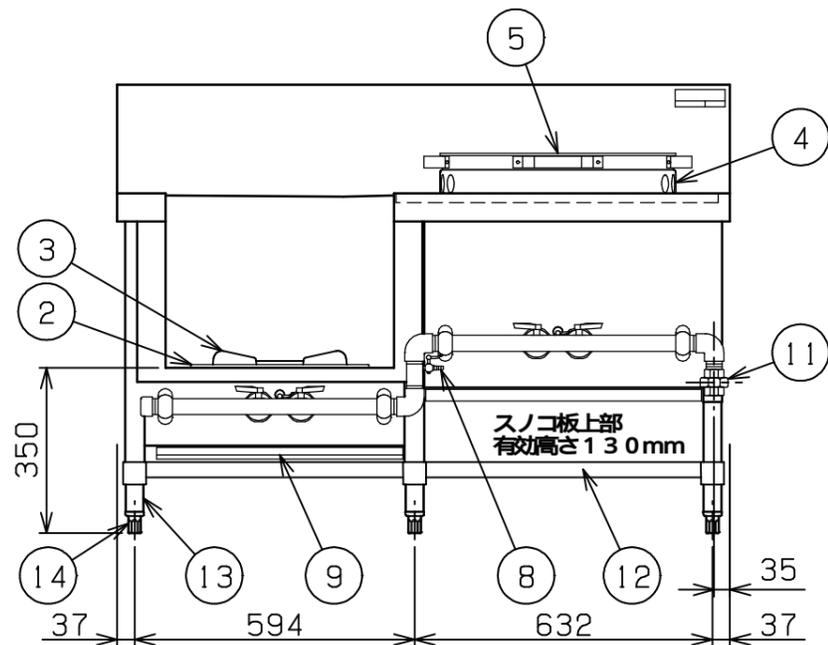


No.	品名NAME	台数QUANTITY	型式MODEL・寸法MEASUR
	外管式MRSシリーズ 中華レンジ		MRS-172B

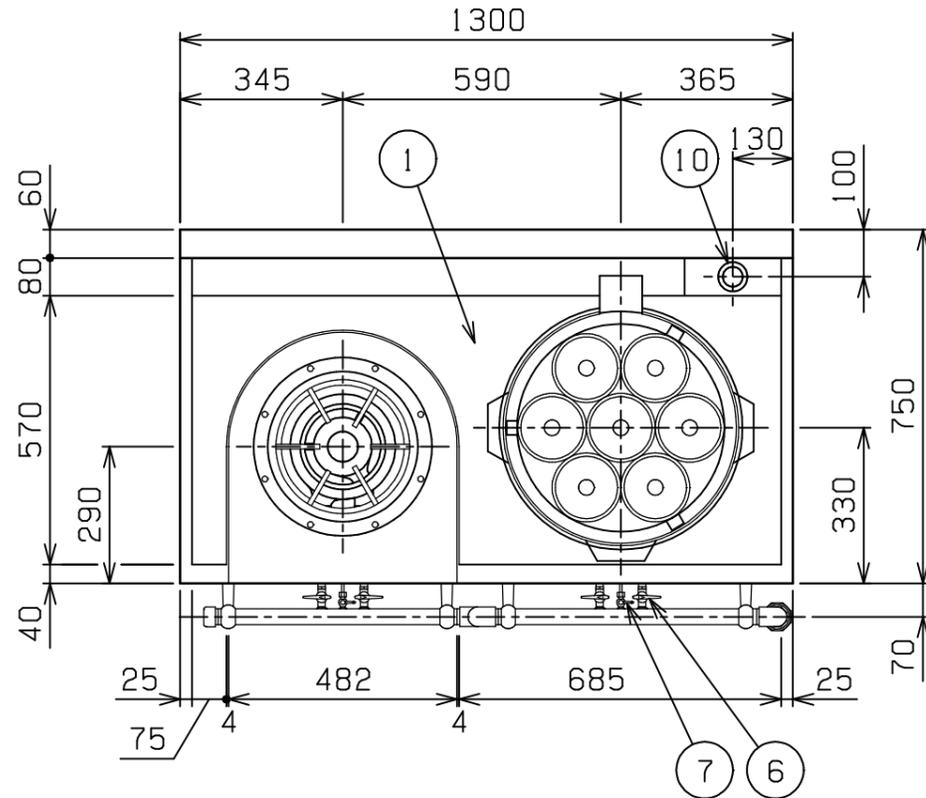

種類	2口(ス・プ・ユデ麺ソバ)		
外形寸法	間口	奥行	高さ
	1300	750	720
ガス消費量	都市ガス	36.0kW(31,000kcal/h)	
	LPガス	36.0kW(2.58kg/h)	
ガス接続口	都市ガス	25A	
	LPガス	25A	
パ・ナ・種類	ス・プ	鋳鉄製 ユニバ-サルバ-ナ-	x1
	ユデ麺ソバ	鋳鉄製 星華パ-ナ-	x1
製品重量	103kg		
付属品	50mmジャバラホ-ス(1), ゴミ受(1), 点火棒(1), ゴムホ-ス(1), ユデ麺カゴ(7)		

部番	品名	材質	備考
1	トップ	SUS430	t1.5
2	ゴトク受	FC	クロムメッキ仕上 320用
3	ゴトク	FC	黒塗装 320
4	ユデ麺ソバ釜枠	SUS304	t1.5 内径 445
5	はやわき鍋	SUS304	t1.5 フィン(SUS310S)付
6	ガスコック	YB5C	クロムメッキ仕上
7	パイロットコック	C3604	クロムメッキ仕上
8	点火棒コック	C3604	クロムメッキ仕上
9	シル受	SUS430	t0.8
10	排水口		40A共栓
11	ガス接続口		ユニオン
12	スノコ板	SUS430	t1.0 固定式
13	脚	SUS304	t1.0 38
14	アジャスト	SUS304	
15	本体側板	SUS430	t1.2

設置上の注意 熱機器の設置については安全の為、消防法の設置基準に従って設置してください。改善の為、仕様及び外観を予告なしに変更することがあります。



変更事項ALTERATION	縮尺SCALE	日付DATE	図番DRAWING No.	工事名TITLE	備考REMARKS
	1/15	・	03425		
検図CHECK	設計DESIGN	製図DRAW	営業担当CHARGE	図面名称DRAWING CORD	承認印APPROVED
				外管式MRSシリーズ 中華レンジ	