

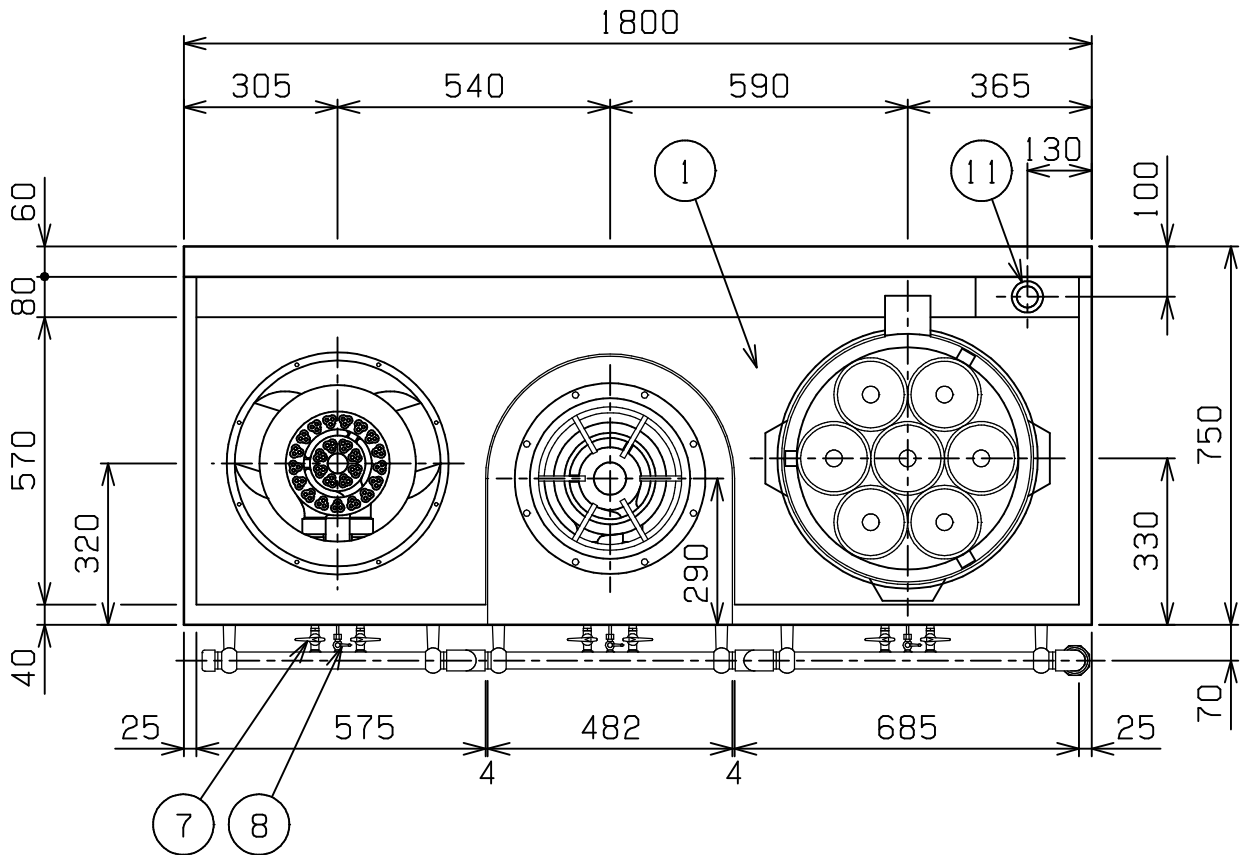


No.	品 名NAME	台数QUANTITY	型 式MODEL ・ 寸 法MEASUR
	外管式MRSシリーズ 中華レンジ		MRS－173B

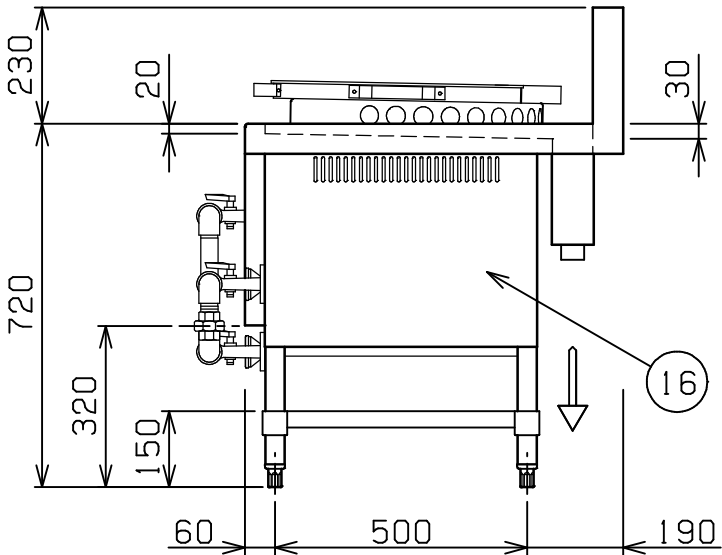

種 類		3口（イタメ・スープ・ユデ麺ソバ）		
外形寸法		間 口	奥 行	高 さ
		1800	750	720
ガス消費量	都市ガス	57.0kW (49,000kcal/h)		
	LPガス	57.0kW (4.08kg/h)		
ガス接続口	都市ガス	25A		
	LPガス	25A		
バーナー種類	イタメ	鋳鉄製 星華バーナー	×	1
	スープ	鋳鉄製 ユニバーサルバーナー	×	1
	ユデ麺ソバ	鋳鉄製 星華バーナー	×	1
製品重量		140kg		
付属品		50mmジャバラホース（1）、ゴミ受（1）、点火棒（1）、ゴムホース（1）、ユデ麺カゴ（7）		

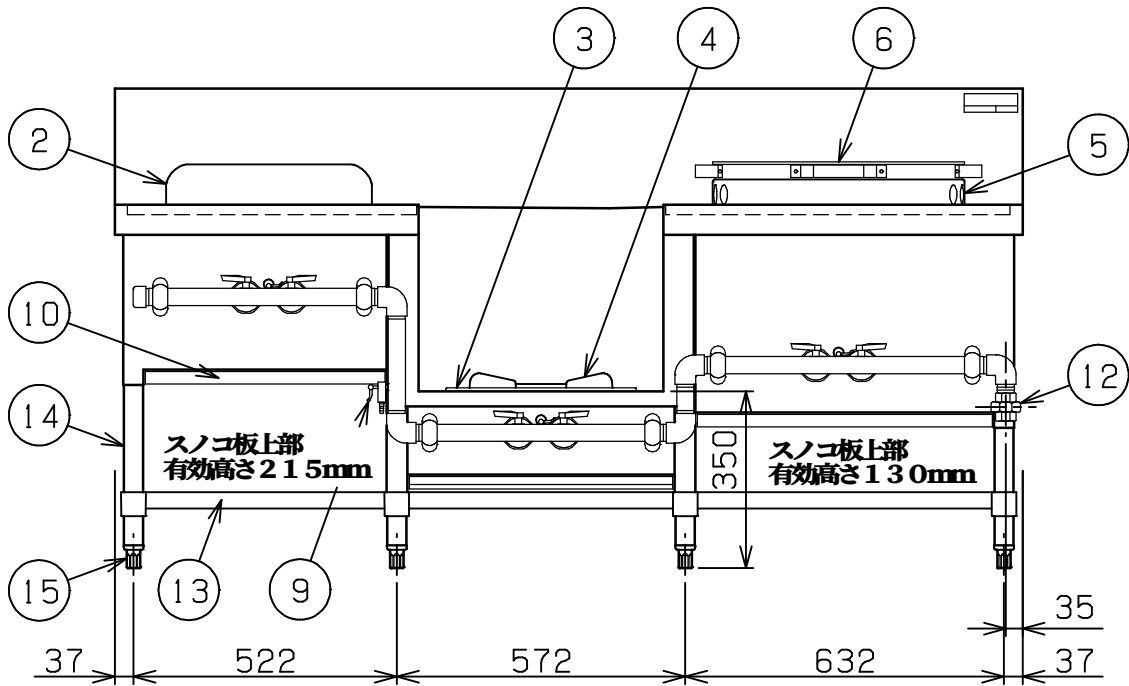

部番	品 名	材 質	備 考
1	トップ	SUS430	t1.5
2	イタメ釜枠	SUS304	t1.5 内径φ310
3	ゴトク受	FC	クロムメッキ仕上 φ320用
4	ゴトク	FC	黒塗装 φ320
5	ユデ麺ソバ釜枠	SUS304	t1.5 内径φ445
6	はやわき鍋	SUS304	t1.5 フィン（SUS310S）付
7	ガスコック	YBsC	クロムメッキ仕上
8	パイロットコック	C3604	クロムメッキ仕上
9	点火棒コック	C3604	クロムメッキ仕上
10	シル受	SUS430	t0.8
11	排水口		40A共栓
12	ガス接続口		ユニオン
13	スノコ板	SUS430	t1.0 固定式
14	脚	SUS304	t1.0 φ38
15	アジャスト	SUS304	
16	本体側板	SUS430	t1.2

※ 設置上の注意 熱機器の設置については安全の為、消防法の設置基準に従って設置してください。
※ 改善の為、仕様及び外観を予告なしに変更することがあります。

業務用総合厨房機器メーカー  株式会社マルゼン MARUZEN CO.,LTD.	変更事項ALTERATION		縮尺SCALE		日付DATE		図番DRAWING No.		工事名TITLE		備考REMARKS	
			1/15		・		03423					
			検図CHECK		設計DESIGN		製図DRAW		営業担当CHARGE		図面名称DRAWING CORD	
											承認印APPROVED	
											外管式MRSシリーズ 中華レンジ	