
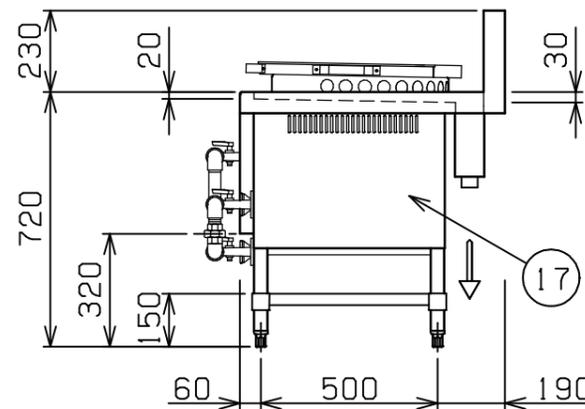
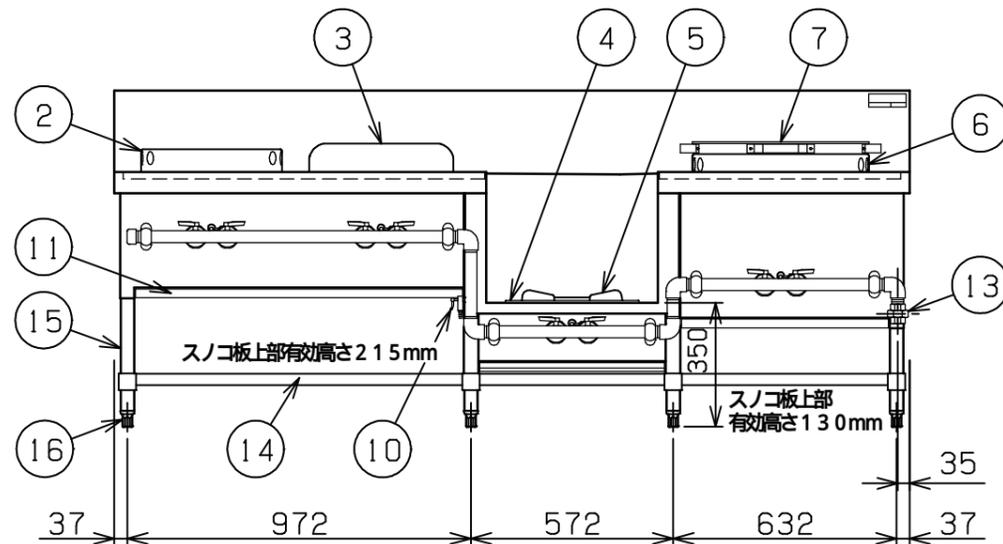


No.	品名NAME	台数QUANTITY	型式MODEL・寸法MEASUR
	外管式MRSシリーズ 中華レンジ		MRS-174B

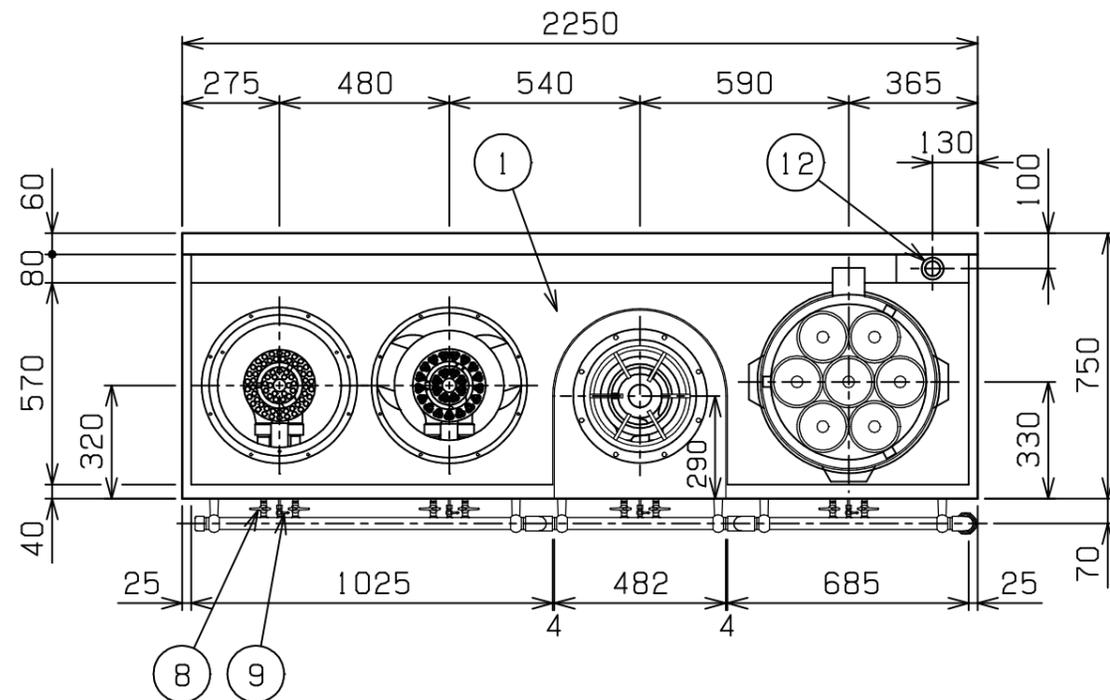

種類	4口(ギョ・ザ・イタメ・ス・ブ・ユデ麺ソバ)		
外形寸法	間口	奥行	高さ
	2250	750	720
ガス消費量	都市ガス	70.9kW(61,000kcal/h)	
	LPガス	70.9kW(5.08kg/h)	
ガス接続口	都市ガス	25A	
	LPガス	25A	
パナ種類	ギョ・ザ	鋳鉄製 中華パナ	×1
	イタメ	鋳鉄製 星華パナ	×1
	ス・ブ	鋳鉄製 ユニパ・サルパナ	×1
	ユデ麺ソバ	鋳鉄製 星華パナ	×1
製品重量	166kg		
鍋有効寸法	440(内寸)×135(有効深さ) 容量18.5ℓ		
付属品	50mmジャバラホース(1), ゴミ受(1), 点火棒(1), ゴムホース(1), ユデ麺カゴ(7)		

部番	品名	材質	備考
1	トップ	SUS430	t1.5
2	ギョ・ザ釜枠	SUS304	t1.5 内径 350
3	イタメ釜枠	SUS304	t1.5 内径 310
4	ゴトク受	FC	クロムメッキ仕上 320用
5	ゴトク	FC	黒塗装 320
6	ユデ麺ソバ釜枠	SUS304	t1.5 内径 445
7	はやわき鍋	SUS304	t1.5 フィン(SUS310S)付
8	ガスコック	YBcC	クロムメッキ仕上
9	パイロットコック	C3604	クロムメッキ仕上
10	点火棒コック	C3604	クロムメッキ仕上
11	シル受	SUS430	t0.8
12	排水口		40A共栓
13	ガス接続口		ユニオン
14	スノコ板	SUS430	t1.0 固定式
15	脚	SUS304	t1.0 38
16	アジャスト	SUS304	
17	本体側板	SUS430	t1.2

設置上の注意 熱機器の設置については安全の為、消防法の設置基準に従って設置してください。
改善の為、仕様及び外観を予告なしに変更することがあります。



変更事項ALTERATION	縮尺SCALE	日付DATE	図番DRAWING No.	工事名TITLE	備考REMARKS
	1/20	・	03420		
検図CHECK	設計DESIGN	製図DRAW	営業担当CHARGE	図面名称DRAWING CORD	承認印APPROVED
				外管式MRSシリーズ 中華レンジ	