
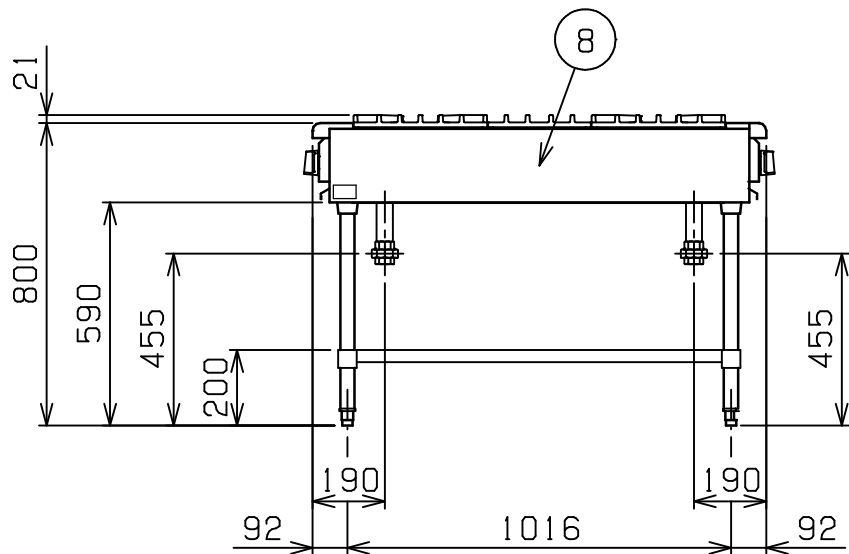
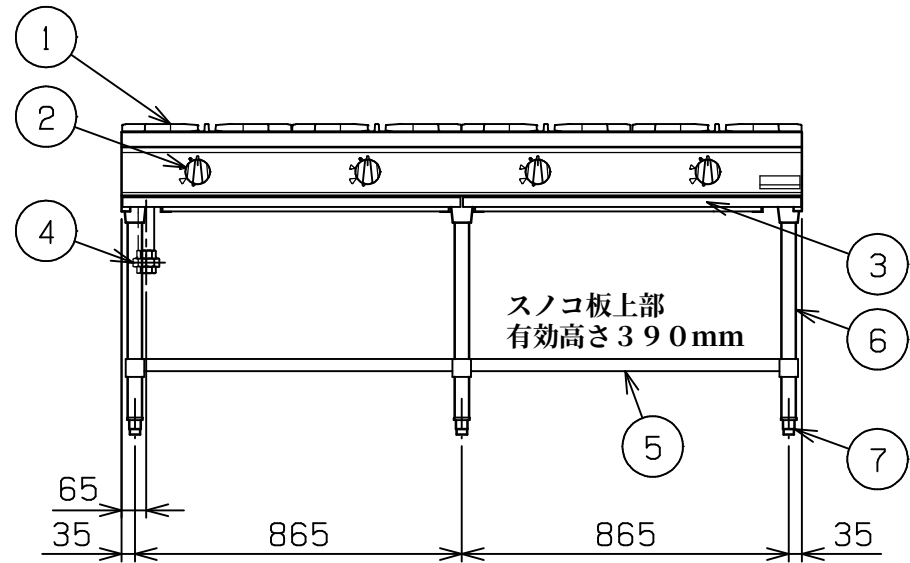


No.	品 名NAME	台数QUANTITY	型 式MODEL ・ 寸 法MEASUR
	パワークックガステーブル		RGT-1812B

種 類		両面式		
外形寸法		間 口	奥 行	高 さ
		1800	1200	800
ガス消費量	都市ガス	135kW (116,000kcal/h)		
	LPガス	135kW (9.67kg/h)		
ガス接続口	都市ガス	32A × 2		
	LPガス	32A × 2		
バーナー種類		鋳鉄製 ユニバーサルバーナー (φ190) × 8		
製品重量		283kg		

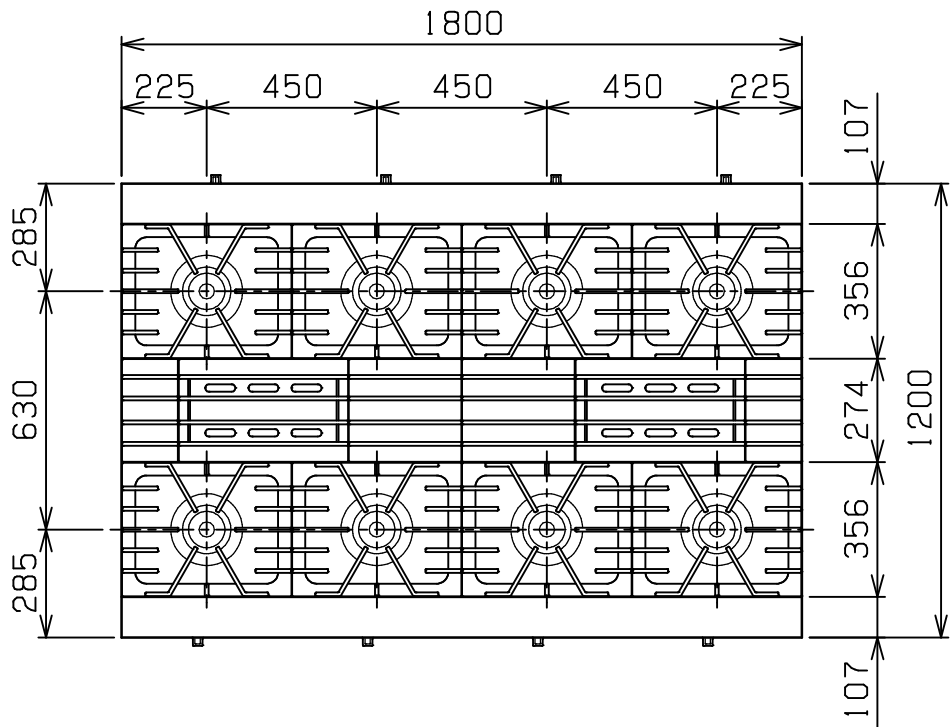

部番	品 名	材 質	備 考
1	ゴトク	FC	黒塗装
2	ガスコック	C3771	圧電式自動点火
3	シル受	SUS430	t1.0
4	ガス接続口		ユニオン
5	スノコ板	SUS430	t1.0 No.4仕上 取外し方式
6	脚	SUS304	t1.0 φ38
7	アジャスト	SUS304	
8	本体側板	SUS430	t1.2 No.4仕上

- ※ 設置上の注意 熱機器の設置については安全の為、消防法の
設置基準に従って設置してください。
- ※ 改善の為、仕様及び外観を予告なしに変更することがあります。

業務用総合厨房機器メーカー  株式会社マルゼン MARUZEN CO.,LTD.	変更事項 ALTERATION	縮尺 SCALE	日付 DATE		図番 DRAWING No.	工事名 TITLE	備考 REMARKS
		1/20	. .		04143		
		検図 CHECK	設計 DESIGN	製図 DRAW	営業担当 CHARGE	図面名称 DRAWING CORD	
						パワークックガステーブル	
							承認印 APPROVED