

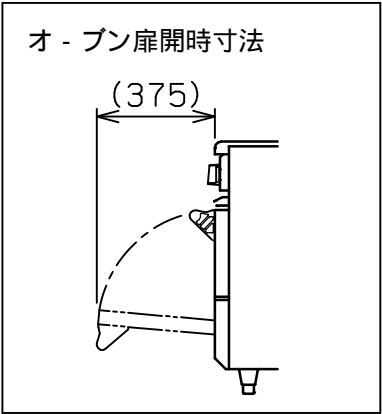
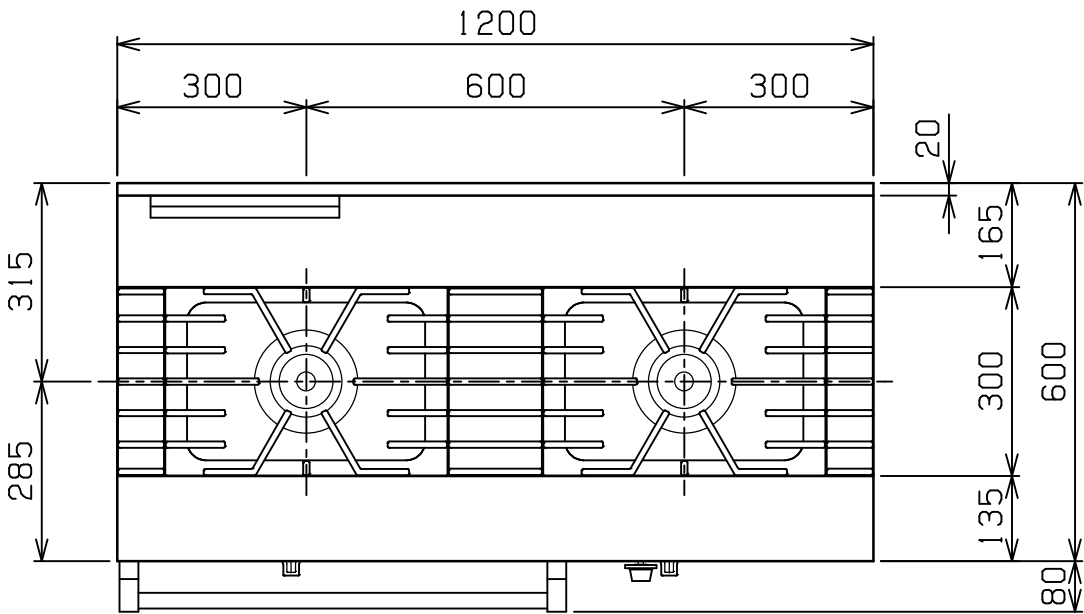


No.	品 名 NAME	台数 QUANTITY	型 式 MODEL ・ 寸 法 MEASUR
	パワ - クックガスレンジ		R G R - 1 2 6 2 B

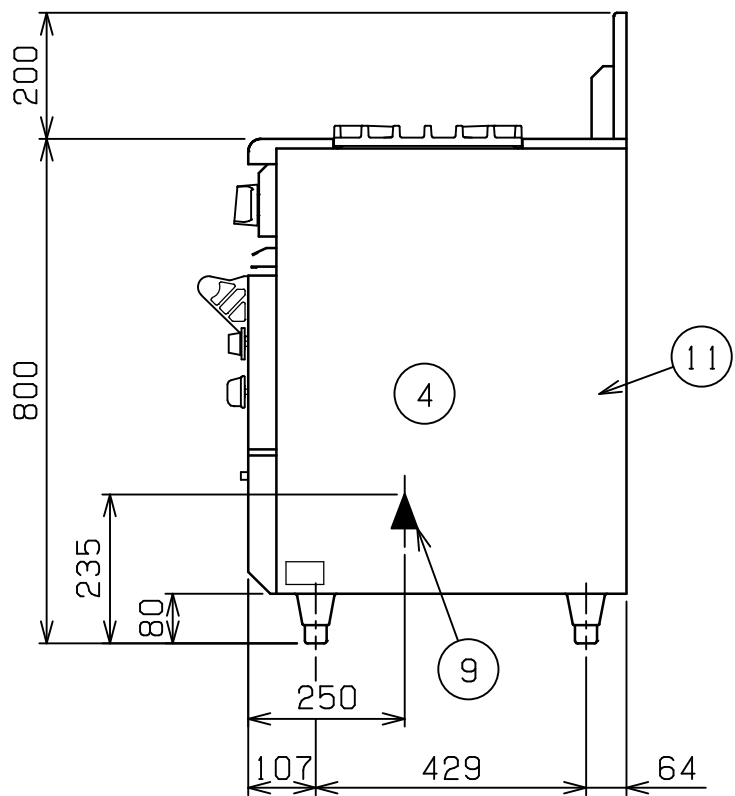

種 類		片面式		
外形寸法		間 口	奥 行	高 さ
		1 2 0 0	6 0 0	8 0 0
ガス消費量	都市ガス	3 6 . 0 k W (3 1 , 0 0 0 k c a l / h)		
	L P ガス	3 3 . 7 k W (2 . 4 2 k g / h)		
ガス接続口	都市ガス	3 2 A		
	L P ガス	3 2 A		
トップバ - ナ - 種類		鋳鉄製 ユニバ - サルバ - ナ - (φ 1 6 5) × 2		
自然対流 オ - プン	庫内有効寸法	5 6 5 (W) × 4 6 0 (D) × 3 2 0 (H) × 1		
	庫内棚段数	2 段 ピッチ 9 0 m m		
	バ - ナ - 種類	鋳鉄製バ - ナ - × 1		
	安全装置	立消え安全装置 (サ - モカップル方式)		
	バット外形寸法	4 3 0 × 3 4 0 高さ 4 0		
付属品		焼網 (2) , バット (2) , 受皿取手 (1)		
製品重量		1 9 7 k g		

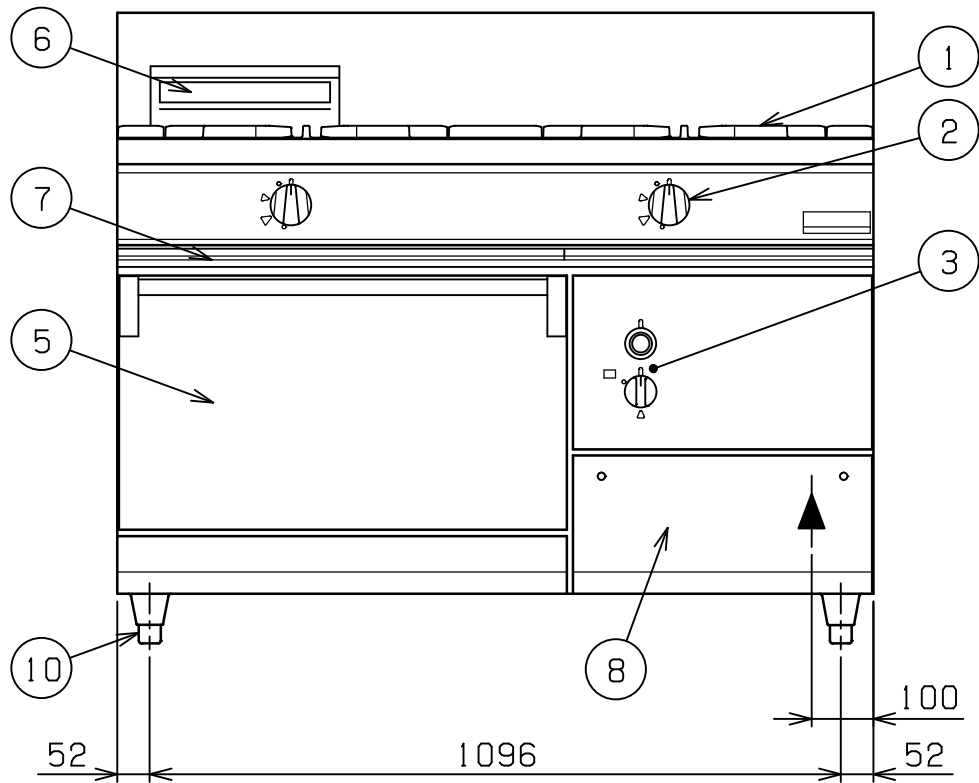

部番	品 名	材 質	備 考
1	ゴトク	F C	黒塗装
2	ガスコック	C 3 7 7 1	圧電式自動点火
3	自然対流 オ - プン	操作パネル	
4		庫内	S U S 4 3 0 1 0 0 ~ 3 5 0
5		扉	S U S 4 3 0 N o . 4 仕上
6	オ - プン排気筒	F C	黒塗装
7	シル受	S U S 4 3 0	
8	点検扉	S U S 4 3 0	N o . 4 仕上
9	ガス接続口		ユニオン
1 0	アジャスト	S U S 3 0 4	
1 1	本体側板	S U S 4 3 0	N o . 4 仕上

設置上の注意 熱機器の設置については安全の為、消防法の
設置基準に従って設置してください。
改善の為、仕様及び外観を予告なしに変更することがあります。

業務用総合厨房機器メ-カ-  株式会社マルゼン MARUZEN CO.,LTD.	変更事項 ALTERATION	縮尺 SCALE	日付 DATE		図番 DRAWING No.	工事名 TITLE	備考 REMARKS
		1/12	. .		0 4 1 0 0		
	検図 CHECK	設計 DESIGN	製図 DRAW	営業担当 CHARGE	図面名称 DRAWING CORD		
					パワ - クックガスレンジ		
							承認印 APPROVED