
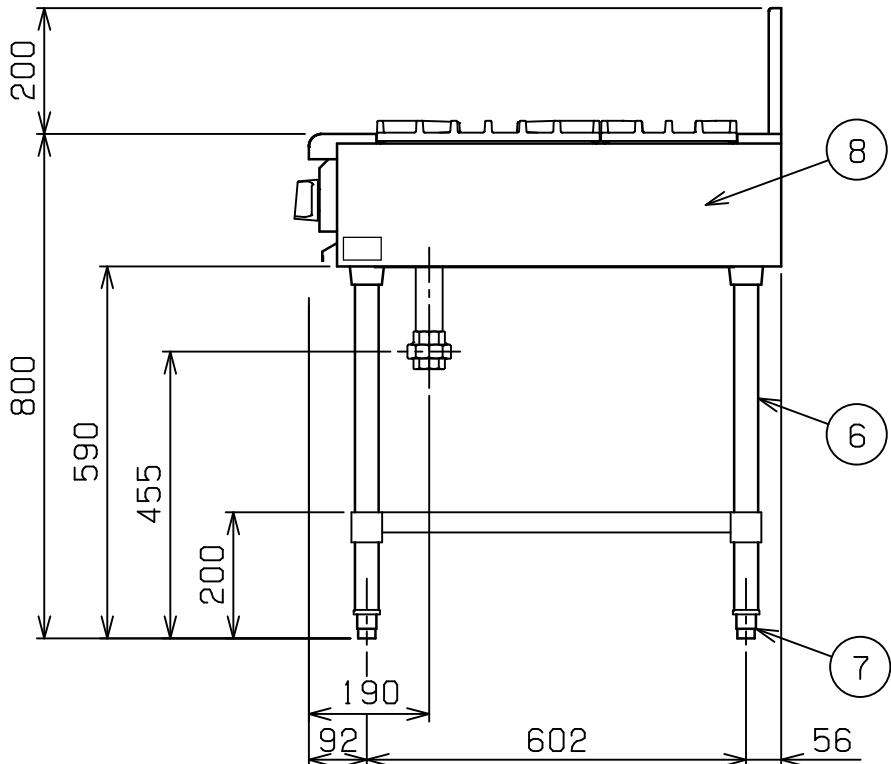
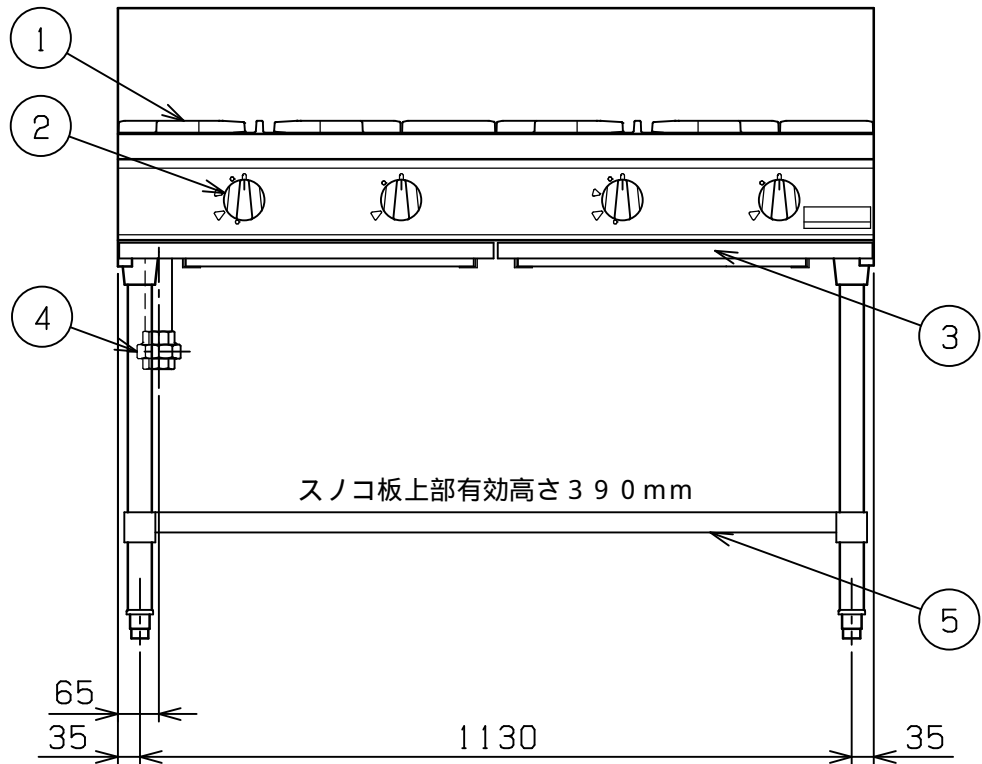


No.	品 名 NAME	台数 QUANTITY	型 式 MODEL ・ 寸 法 MEASUR
	パワ - クックガステ - ブル		R G T - 1 2 7 4 B

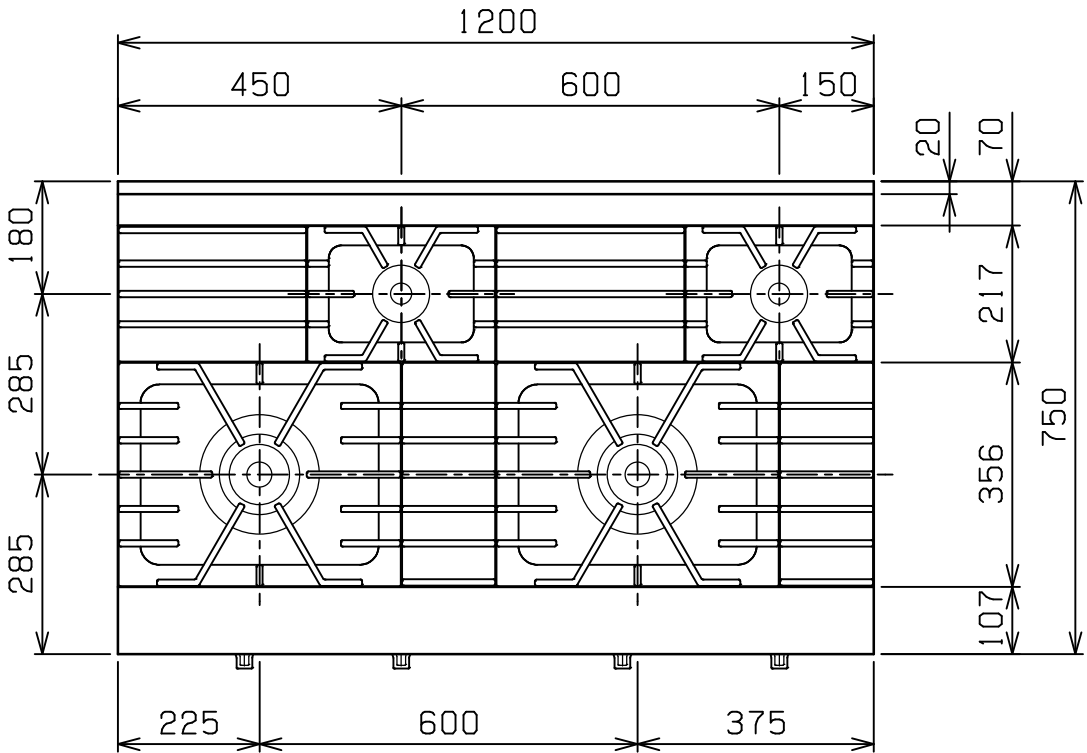

種 類		片面式		
外形寸法		間 口	奥 行	高 さ
		1 2 0 0	7 5 0	8 0 0
ガス消費量	都市ガス	4 4 . 2 k W (3 8 , 0 0 0 k c a l / h)		
	L P ガス	4 1 . 9 k W (3 . 0 0 k g / h)		
ガス接続口	都市ガス	3 2 A		
	L P ガス	3 2 A		
バ - ナ - 種類		鋳鉄製	ユニバ - サルバ - ナ - (φ 1 9 0) × 2	
		鋳鉄製	ユニバ - サルバ - ナ - (φ 9 5) × 2	
製品重量		1 1 5 k g		

部番	品 名	材 質	備 考
1	ゴトク	FC	黒塗装
2	ガスコック	C 3 7 7 1	圧電式自動点火
3	シル受	SUS 4 3 0	
4	ガス接続口		ユニオン
5	スノコ板	SUS 4 3 0	No . 4 仕上
6	脚	SUS 3 0 4	φ 3 8
7	アジャスト	SUS 3 0 4	
8	本体側板	SUS 4 3 0	No . 4 仕上

設置上の注意 熱機器の設置については安全の為、消防法の設置基準に従って設置してください。
改善の為、仕様及び外観を予告なしに変更することがあります。

業務用総合厨房機器メ-カ-



株式会社

マルゼン

MARUZEN CO.,LTD.

変更事項 ALTERATION

縮尺 SCALE

1/12

日付 DATE

.

.

図番 DRAWING No.

0 4 1 3 5

工事名 TITLE

備考 REMARKS

検図 CHECK

設計 DESIGN

製図 DRAW

営業担当 CHARGE

図面名称 DRAWING CORD

承認印 APPROVED

パワ - クックガステ - ブル