
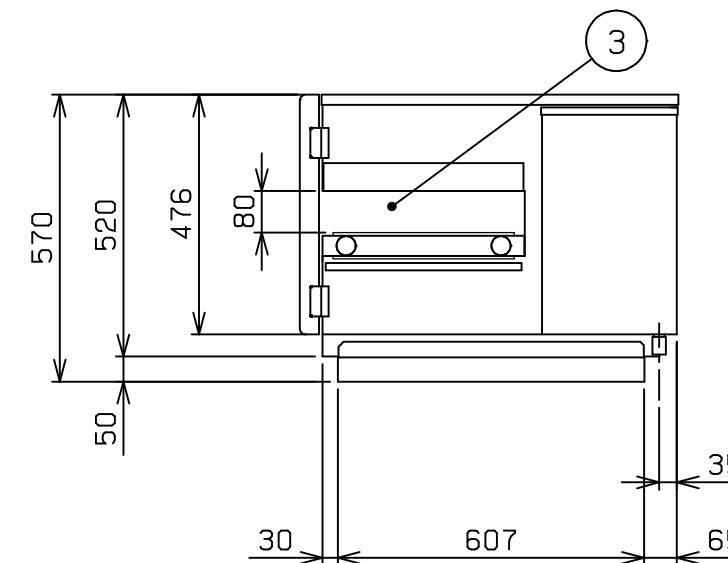
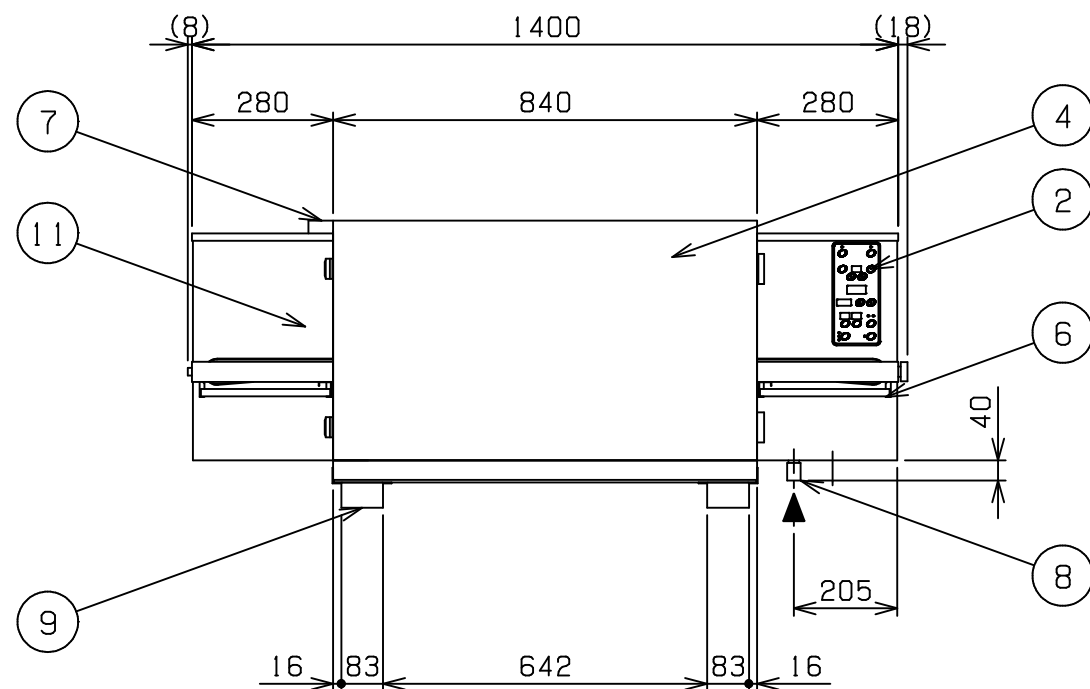
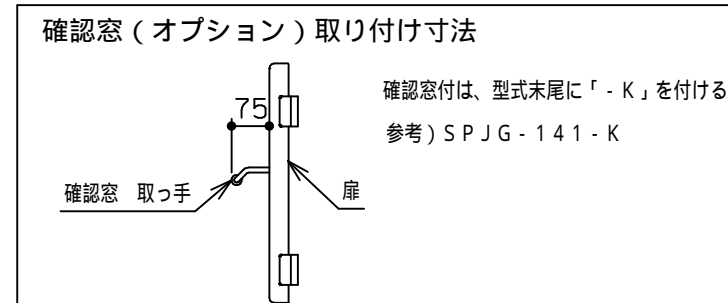
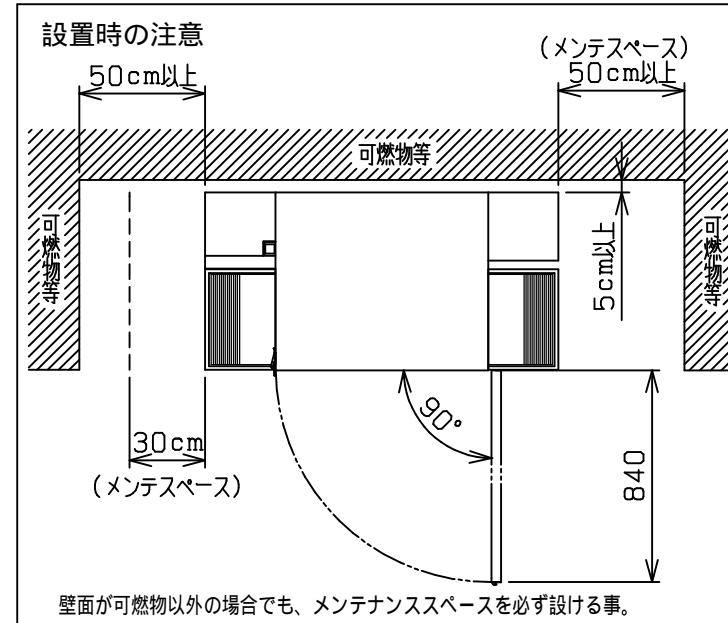


No.	品名 NAME	台数 QUANTITY	型式 MODEL ・ 寸法 MEASUR
	スピードジェット		SPJG-141(L)

コンベア進行方向 標準：右 左 (SPJG-141)
逆：左 右 (SPJG-141L)

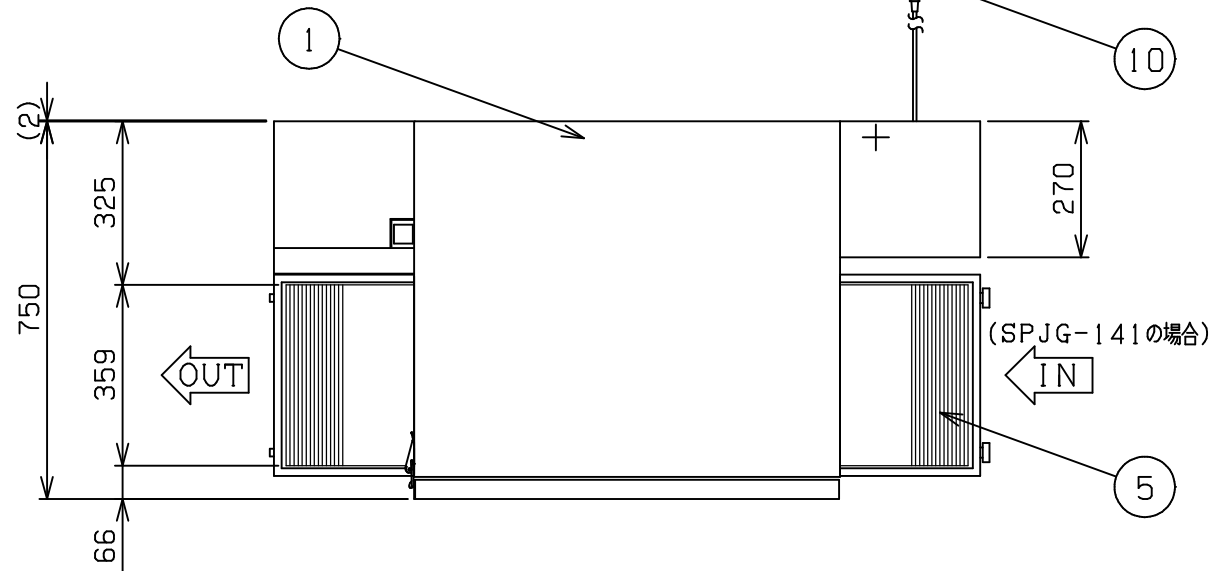

種類	コンパクトタイプ		
外形寸法	間口	奥行	高さ
	1400	750	570
オープン開口高さ	80mm		
コンベア幅	359mm		
ガス消費量	都市ガス	17.4kW (15,000kcal/h)	
	LPガス	17.4kW (1.25kg/h)	
ガス接続口	都市ガス	15A (Rc1/2)	
	LPガス	15A (Rc1/2)	
定格電源	単相 100V 50/60Hz		
消費電力	150/125W 50/60Hz		
コンベア速度調節	1~15分		
温度調節範囲	140~350		
バーナー種類	プラストバーナー ×1		
安全装置	立消安全装置 (フレームロード方式) 過熱防止装置		
製品重量	163kg		
付属品	耐熱手袋 (1セット)		

部番	品名	材質	備考
1	トップ	SUS430	No.4仕上
2	操作パネル	SUS430	No.4仕上
3	オープン庫内	SUS304	
4	オープン扉	SUS430	No.4仕上
5	コンベアネット	SUS304	
6	シル受	SUS430	
7	排気筒		
8	ガス接続口	SGP	15A (Rc1/2)
9	脚	SUS430	
10	電源コード		2m 接地アダプタ付
11	本体	SUS430	No.4仕上

設置上の注意 熱機器の設置については安全の為、消防法の設置基準に従って設置してください。
改善の為、仕様及び外観を予告なしに変更することがあります。

業務用総合厨房機器メ-カ-
株式会社マルゼン
MARUZEN CO.,LTD.

変更事項 ALTERATION	縮尺 SCALE	日付 DATE	図番 DRAWING No.	工事名 TITLE	備考 REMARKS
	1/15	・	05154		
検図 CHECK	設計 DESIGN	製図 DRAW	営業担当 CHARGE	図面名称 DRAWING CORD	承認印 APPROVED
				スピードジェット	