
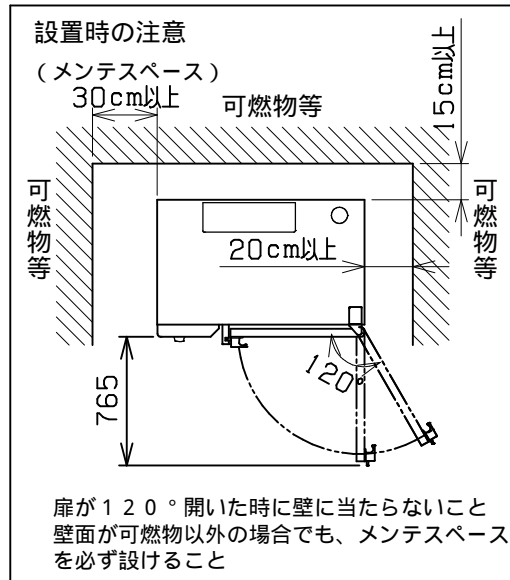
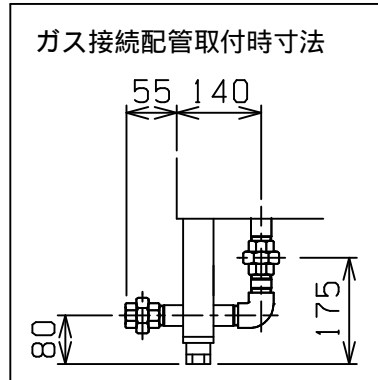
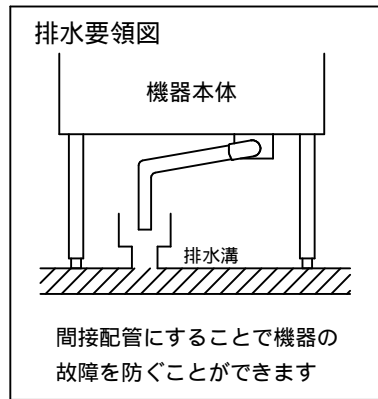
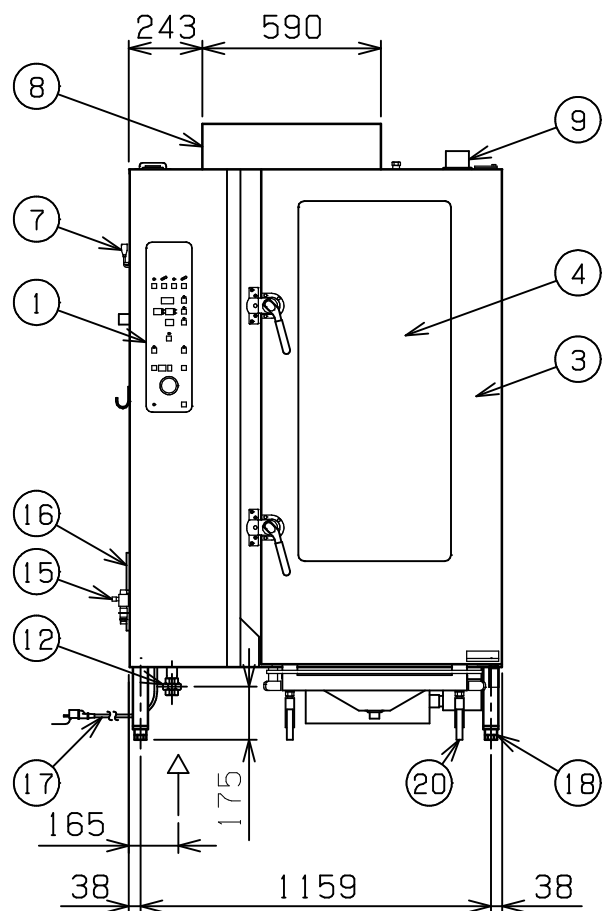


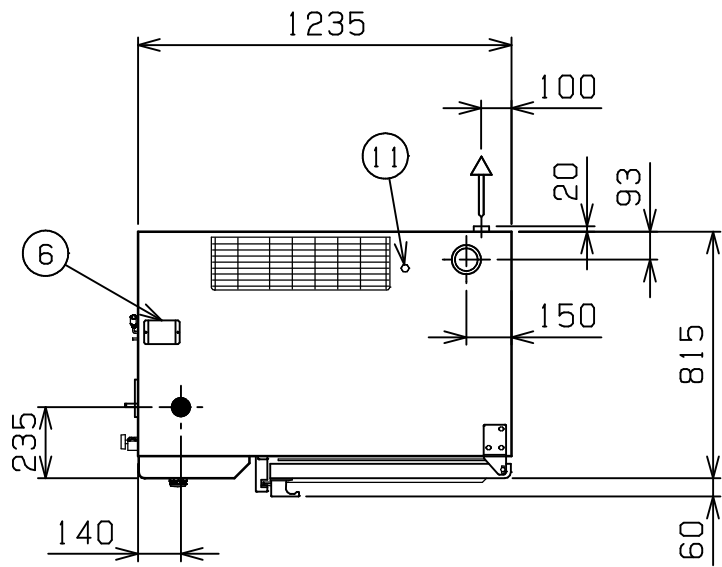

No.	品 名 NAME	台数 QUANTITY	型 式 MODEL ・ 寸 法 MEASUR
	ガスス - パ - スチ - ム		S S C G - 2 0 A S C N U

種 類		スタンダ - ドシリ - ズ 軟水装置付	
外形寸法		1 2 3 5 (W) × 8 1 5 (D) × 1 8 8 5 (H)	
オ - ブン庫内有効寸法		6 4 5 (W) × 5 0 0 (D) × 1 5 1 5 (H)	
庫内棚段数		2 0 段 ピッチ 6 5 mm	
ホテルパン収納枚数		1 / 1 G N (深さ 2 0 mm) × 2 0	
ガス消費量	都市ガス	7 9 . 1 k W (6 8 , 0 0 0 k c a l / h)	
	L P ガス	7 9 . 1 k W (5 . 6 7 k g / h)	
ガス接続口	都市ガス	2 5 A	
	L P ガス	2 5 A	
定格電源		単相 1 0 0 V 5 0 / 6 0 H z	
消費電力		8 5 0 / 1 2 0 0 W	
パ - ナ - 種類		ステンレス製 強制燃焼パ - ナ - × 3	
安全装置		過熱・空焚き防止装置, 立消え安全装置	
製品重量		4 3 6 k g	
付属品		1 / 1 焼網 (1 0) , 耐熱手袋 (1 セット) , 洗剤 (2 ℓ) , 洗剤スプレ - ガン (1) , ハンドシャワ - (1) , 減圧逆止弁 (1) , 排水用シリコンエルボ φ 4 8 用 (1) , 3 2 A ステンソケット (1) , 予熱アタッチメント (1) , ガス接続配管 (1) , ロ - ルインカ - ト S S C - R C 2 0 C (1) , 軟水装置 (1) : 全自動式	

部番	品 名	材 質	備 考
1	操作パネル		
2	オ - ブン庫内	SUS304	t 1 . 0 コ - ナ - 部 R 加工
3	オ - ブン扉	SUS304	t 1 . 0 No . 4 仕上 W = 7 9 5
4	耐熱ガラス	強化ガラス	二重ガラス
5	扉取手	BC6	クロムメッキ仕上
6	ダンパ -	シリコン	
7	ダンパ - ハンドル	SUS	
8	排気筒	SUS430	t 1 . 2
9	排気口	SUS304	φ 7 6 . 3
10	蒸気発生装置	SUS304	t 1 . 5
11	除去剤入口	C3604	クロムメッキ仕上
12	ガス接続口		ユニオン (ガス接続配管を取付可)
13	給水口 (軟水用)		1 5 A
14	排水口		3 2 A (ステンソケット使用時)
15	バルブ (原水用)		1 5 A (ハンドシャワ - 用給水口)
16	フィルタ -	ポリウレタン	
17	電源コード		3 . 0 m 接地アダプター付き
18	アジャスト	ADC	
19	本 体	SUS304	t 1 . 0 No . 4 仕上
20	ロ - ルインカ - ト	SUS304	5 0 角パイプ使用 (シル受付) 耐荷重 9 0 kg (各段 最高 1 5 kg)

設置上の注意 熱機器の設置については安全の為、消防法の設置基準に従って設置してください。
改善の為、仕様及び外観を予告なしに変更することがあります。

業務用総合厨房機器メ-カ-  株式会社 マルゼン MARUZEN CO.,LTD.	変更事項 ALTERATION	縮尺 SCALE	日付 DATE	図番 DRAWING No.	工事名 TITLE	備考 REMARKS
		1/25	.	03923		
	検図 CHECK	設計 DESIGN	製図 DRAW	営業担当 CHARGE	図面名称 DRAWING CORD	承認印 APPROVED
					ガスス - パ - スチ - ム	