
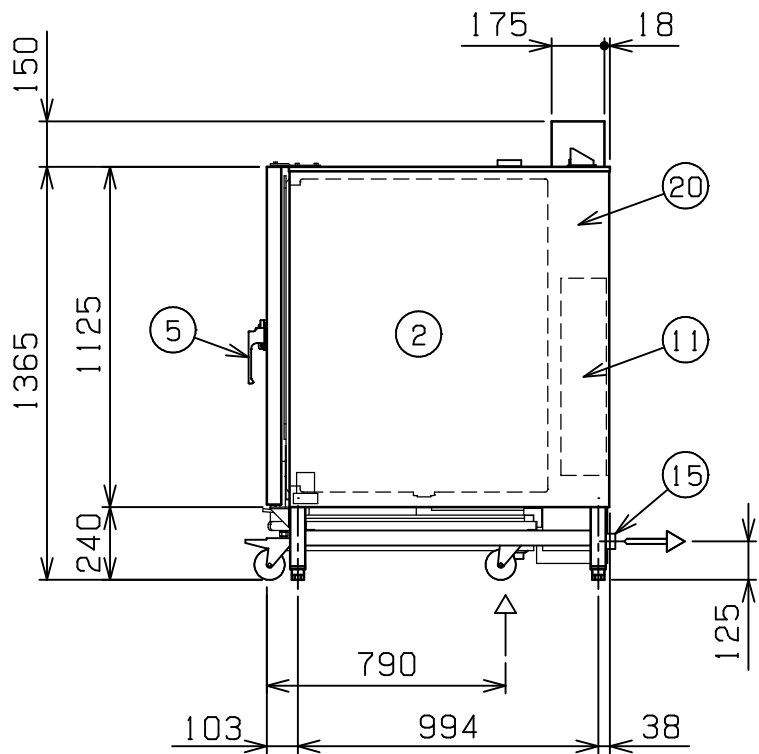
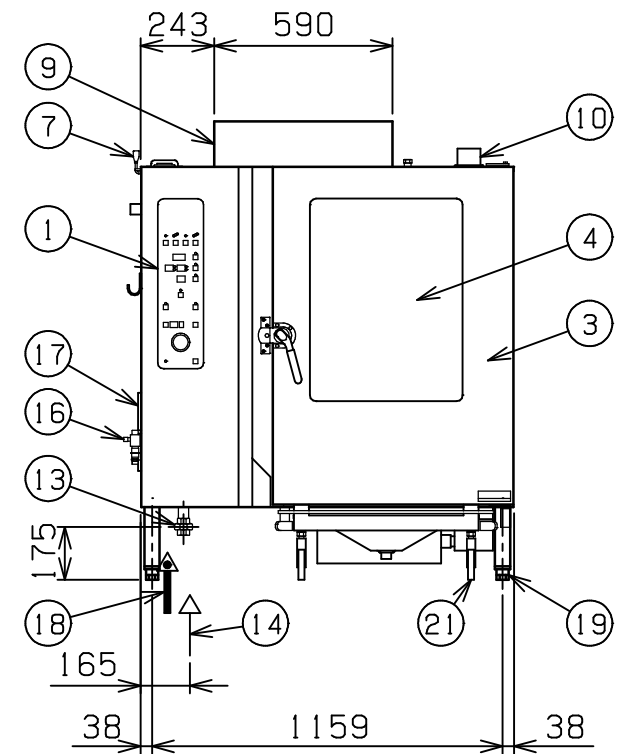
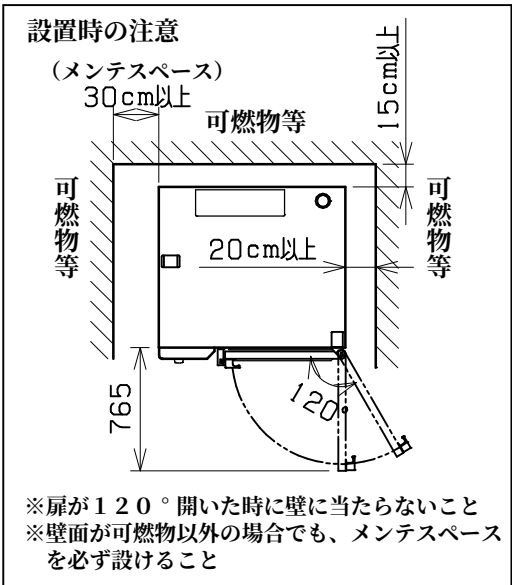
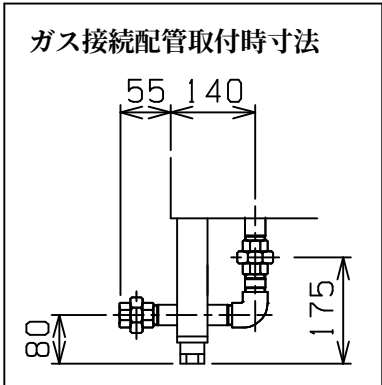
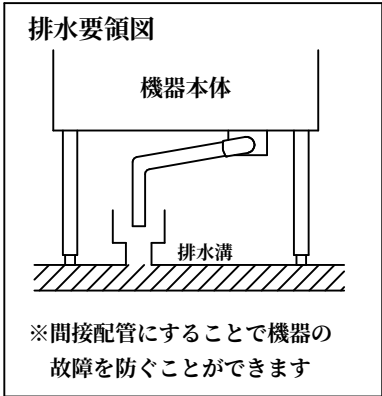


No.	品 名NAME	台数QUANTITY	型 式MODEL ・ 寸 法MEASUR
	ガススーパーsteam		SSCG-24SCNU

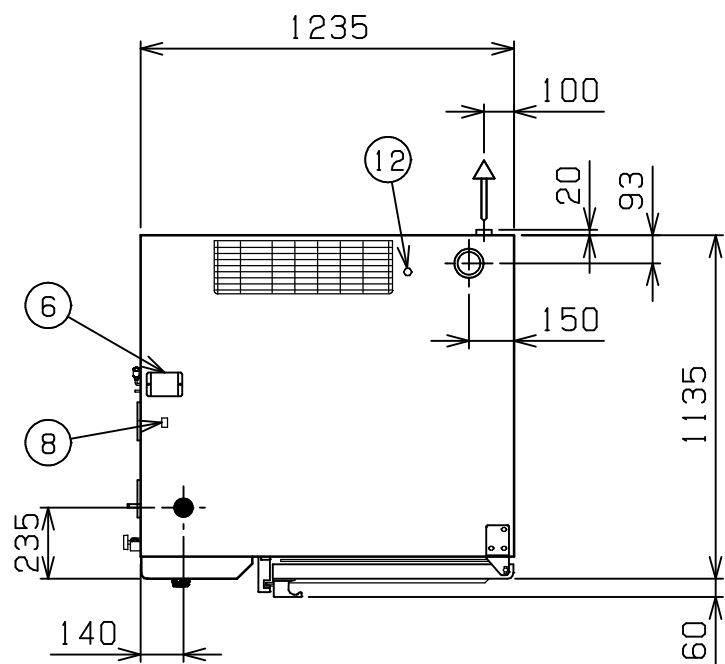

種 類		スタンダードシリーズ 軟水装置付
外形寸法		1235 (W) × 1135 (D) × 1365 (H)
オープン庫内有効寸法		645 (W) × 820 (D) × 995 (H)
庫内棚段数		12段 ピッチ65mm
ホテルパン収納枚数		1/1GN (深さ20mm) × 24 《2/1GN (深さ20mm) × 12》
ガス消費量	都市ガス	79.1kW (68,000kcal/h)
	LPガス	79.1kW (5,67kg/h)
ガス接続口	都市ガス	25A
	LPガス	25A
定格電源		3相 200V 50/60Hz (軟水装置用として 単相 100V が別に必要)
消費電力		850/1000W
手元開閉器容量		15A
バーナー種類		ステンレス製 強制燃焼バーナー × 2
安全装置		過熱・空焚き防止装置, 立消え安全装置
製品重量		399kg
付属品		2/1焼網 (6), 耐熱手袋 (1セット), 洗剤 (2ℓ), 洗剤スプレーガン (1), ハンドシャワー (1), 減圧逆止弁 (1), 排水用シリコンエルボ φ48用 (1), 32Aステンソケット (1), 予熱アタッチメント (1), ガス接続配管 (1), ロールインカートSSC-RC24C (1), 軟水装置 (1): 全自動式

部番	品 名	材 質	備 考
1	操作パネル		
2	オープン庫内	SUS304	t1.0 コーナー部R加工
3	オープン扉	SUS304	t1.0 No.4仕上 W=795
4	耐熱ガラス	強化ガラス	二重ガラス
5	扉取手	BC6	クロムメッキ仕上
6	ダンパー	シリコン	
7	ダンパーハンドル	SUS	
8	端子台		
9	排気筒	SUS430	t1.2
10	排気口	SUS304	φ76.3
11	蒸気発生装置	SUS304	t1.5
12	除去剤入口	C3604	クロムメッキ仕上
13	ガス接続口		ユニオン (ガス接続配管を取付可)
14	給水口 (軟水用)		15A
15	排水口		32A (ステンソケット使用時)
16	バルブ (原水用)		15A (ハンドシャワー用給水口)
17	フィルター	ポリウレタン	
18	電源取入口		
19	アジャスト	ADC	
20	本 体	SUS304	t1.0 No.4仕上
21	ロールインカート	SUS304	50角パイプ使用 (シル受付) 耐荷重120kg (各段 最高30kg)

※ 設置上の注意 熱機器の設置については安全の為、消防法の設置基準に従って設置してください。
※ 改善の為、仕様及び外観を予告なしに変更することがあります。

業務用総合厨房機器 メーカー  株式会社マルゼン MARUZEN CO., LTD.	変更事項 ALTERATION		縮尺 SCALE		日付 DATE		図番 DRAWING No.		工事名 TITLE		備考 REMARKS	
			1/25		. .		03327					
			検図 CHECK		設計 DESIGN		製図 DRAW		営業担当 CHARGE		図面名称 DRAWING CORD	
											承認印 APPROVED	
ガススーパー スチーム												