


No.	品名 NAME	台数 QUANTITY	型式 MODEL . 尺寸 DIMENSION
	電気オートリフトフライヤー		MEF - 5 TLC

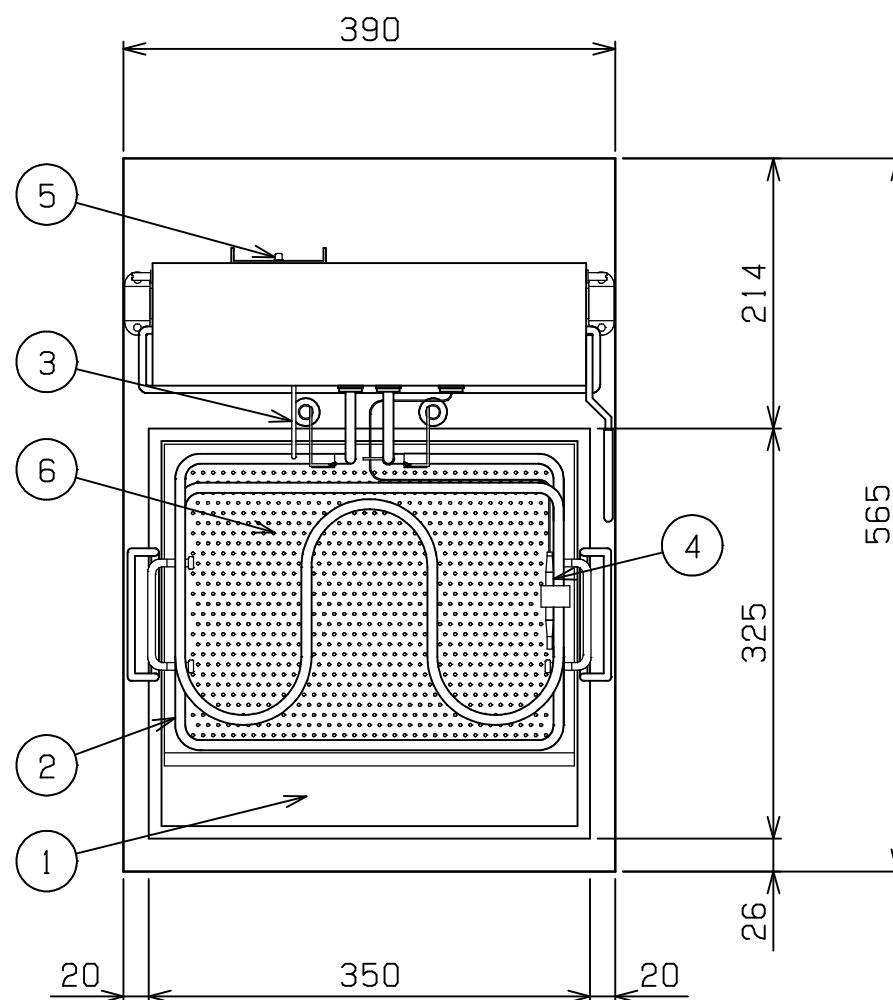


電源コード接続（推奨）

漏電遮断器（手元開閉器）に接続してください。  
アースを確実に取り付けてください。

漏電遮断器（手元開閉器）  
電源コード

種類	卓上型 一槽式（マイコン搭載）		
外形寸法	間口	奥行	高さ
	390	565	180
油量		5ℓ	
定格電源	単相	200V 50/60Hz	
消費電力		2.2kW	
必用手元開閉器容量		15A	
安全装置	過熱防止装置		
付属品	フタ(1), 仕切網(1), フライカゴ(1)		

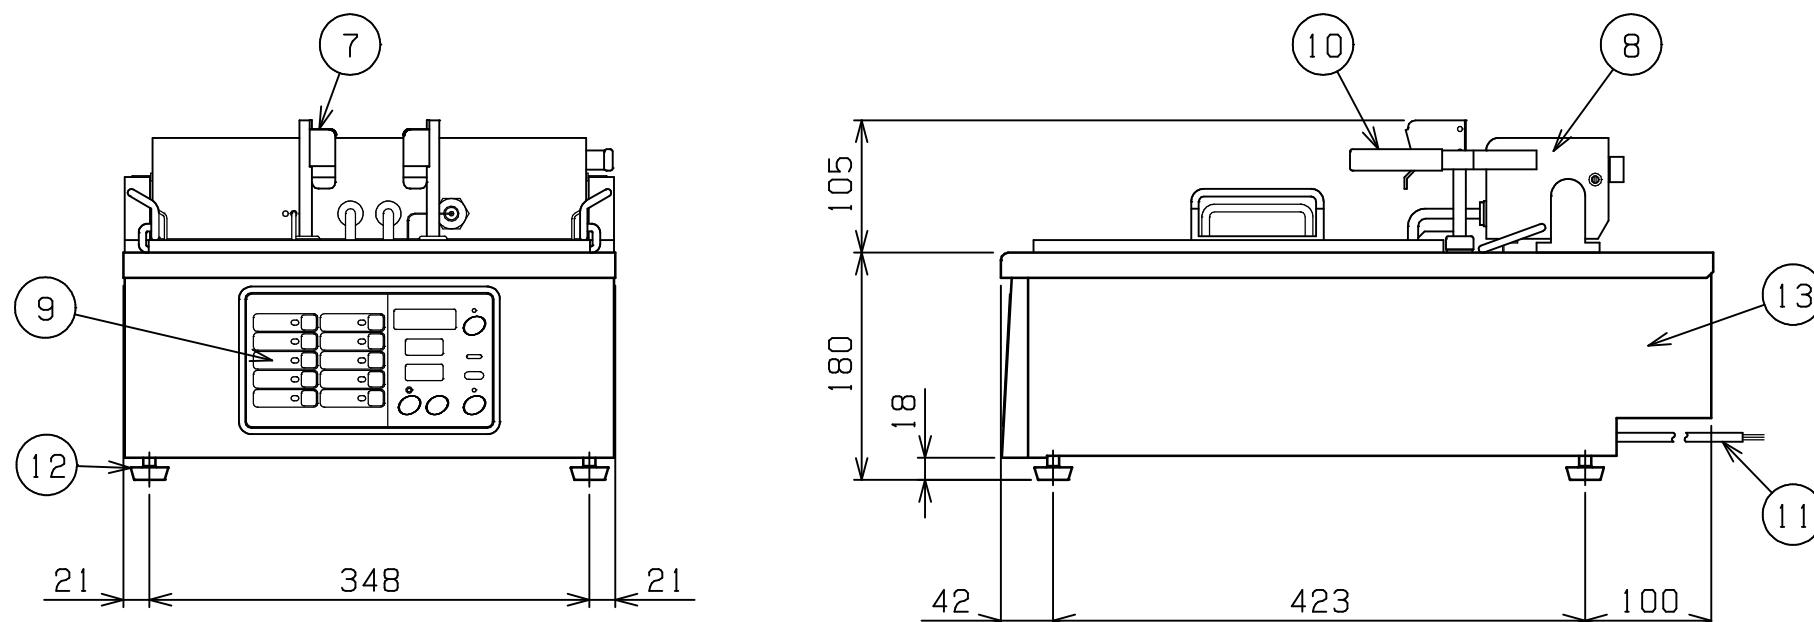

部番	品名	材質	備考
1	油槽	SUS430LX	深さ85mm
2	ヒタ	SUS304	8遠赤コ-ティング
3	温度センサ	SUS316	3.2
4	ハイリミット	SUS304	液体膨張式
5	ハイリミットリセットスイッチ		ゴムカバ-付
6	カス取板	SUS430	
7	カゴ掛		
8	ヒタボックス	SUS430	
9	操作パネル		
10	跳上取手	SUS304	
11	電源コ-ド		2m 1.25mm <sup>2</sup> - 3芯
12	アジャスト	NR	
13	本体	SUS430	

設置上の注意 熱機器の設置については安全の為、消防法の  
設置基準に従って設置してください。  
改善の為、仕様及び外観を予告なしに変更することがあります。

業務用総合厨房機器メーカー	変更事項 ALTERATION	尺度 SCALE 1/6	日付 DATE .	図番 DRAWING No. 04721	工事名 TITLE	納品日 DATE OF DELIVERY					
						検査 CHECK	設計 DESIGN	製図 DRAW	営業担当 CHARGE	図面名称 DRAWING CORD 電気オートリフトフライヤー	承認印 APPROVED
株式会社マルゼン MARUZEN CO., LTD.											